


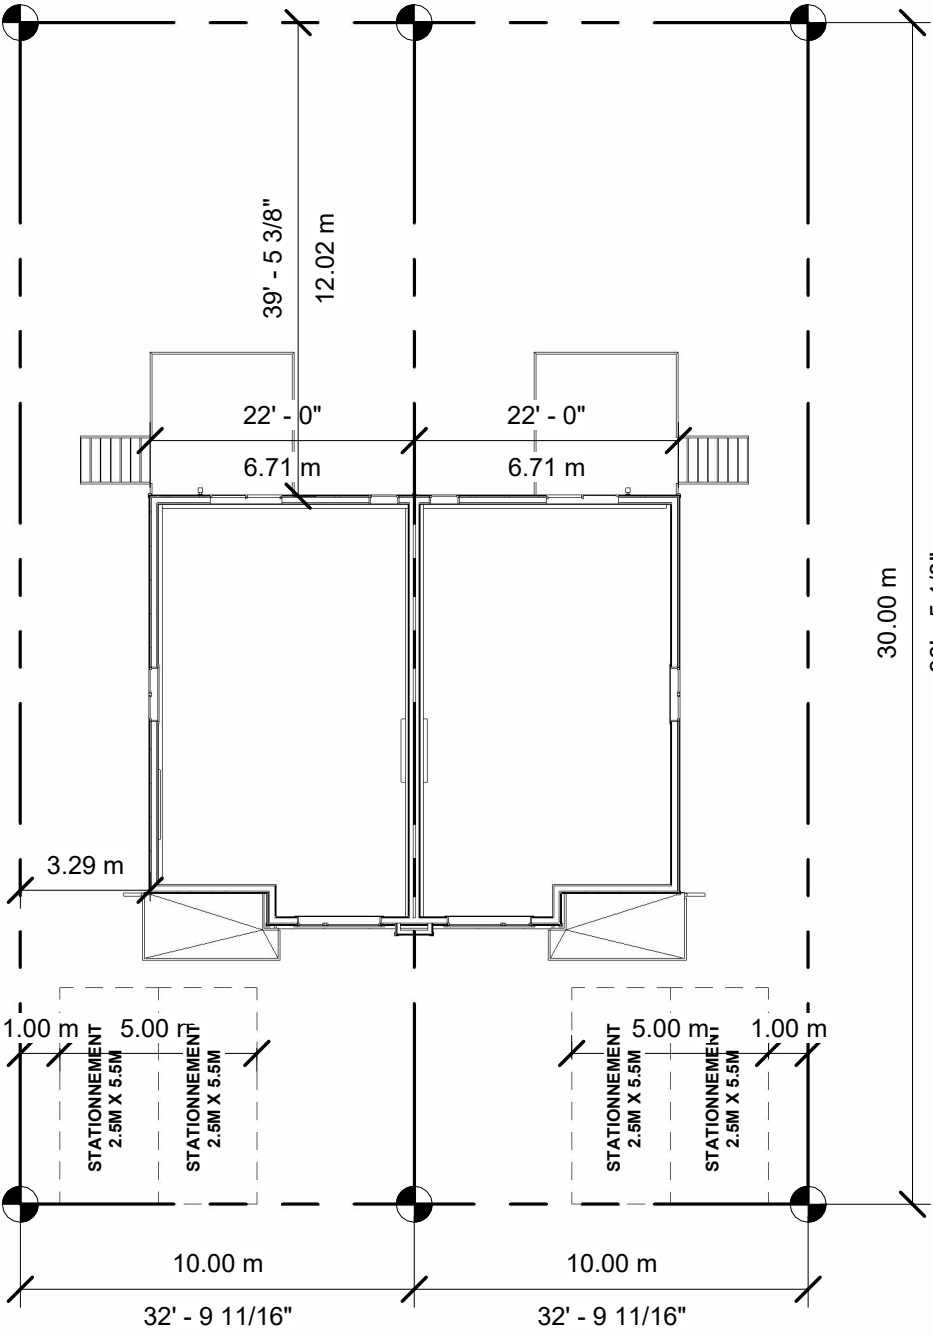

IMPLANTATION
1/16" = 1'-0"

CONSTRUCTION SF2P
LE SYMBIO

ADRESSE
LOT # _____
22-10-2026
POUR CONSTRUCTION
V.14


INDEX		
#	TITRE	RÉV.
A000	PRESENTATION	14
A101	ELEVATIONS AVANT ET ARRIERE	14
A102	ELEVATIONS DROITE ET GAUCHE	14
A201	VUE EN PLAN - FONDATION	14
A202	VUE EN PLAN - SOUS-SOL	14
A203	VUE EN PLAN - RDC	14
A301	COUPE TYPE	14
A302	COUPES TRANSVERSALE	14
A303	NOTES	14



VUE 3D - AVANT



VUE 3D - ARRIERE

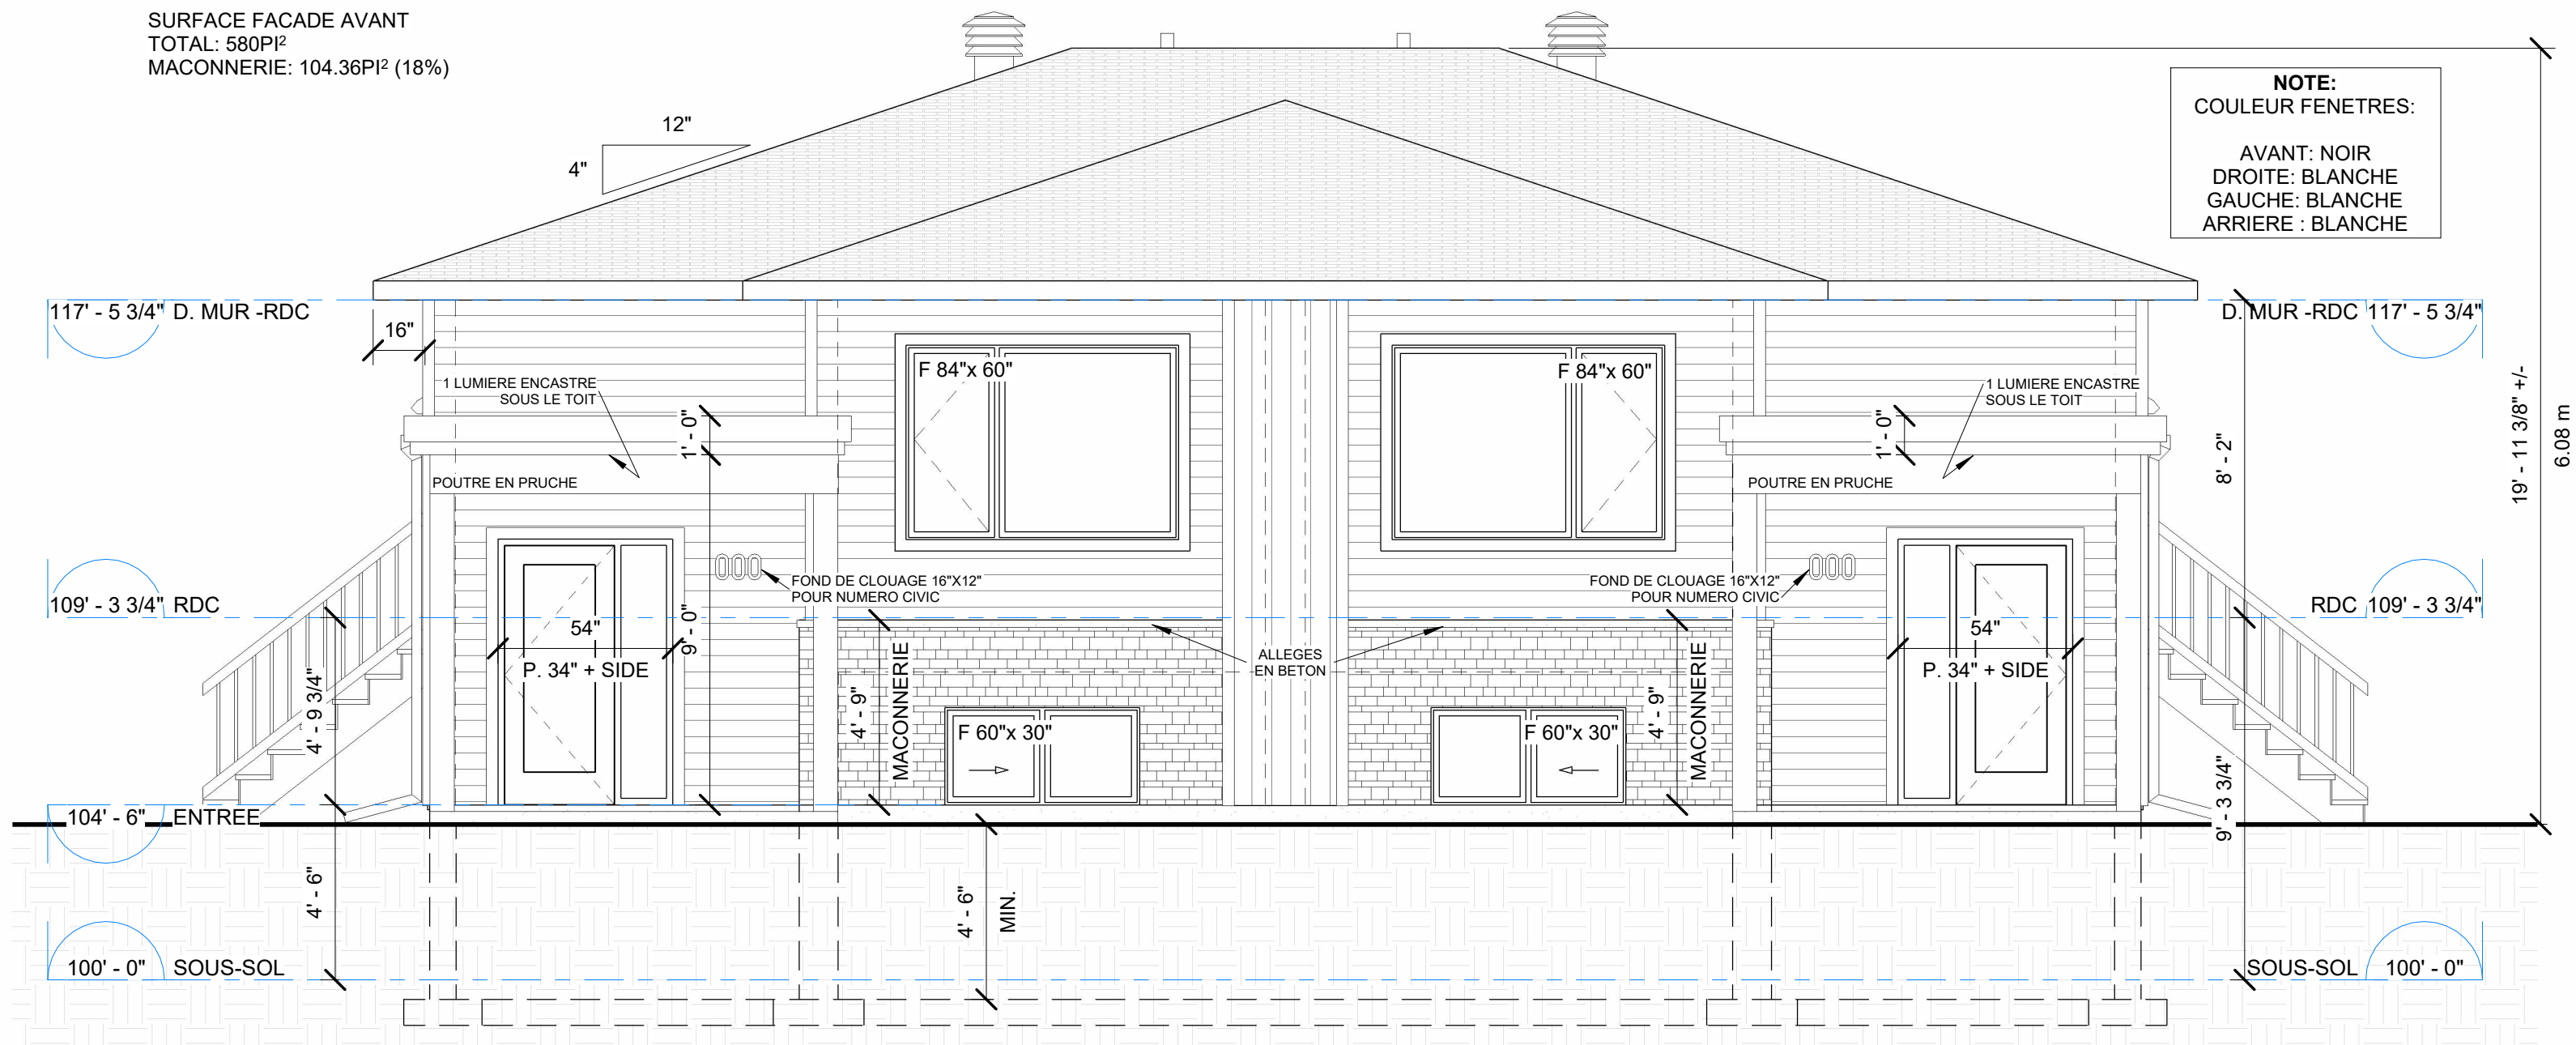

ELEVATION - AVANT
1/4" = 1'-0"

LEGENDE - ELEVATIONS

	REVETEMENT HORIZONTAL
	REVETEMENT VERTICAL
	MACONNERIE (PIERRE)
	BETON
	BARDEAUX D'ASPHALTE

NOTE:
COULEUR FENETRES:
AVANT: NOIR
DROITE: BLANCHE
GAUCHE: BLANCHE
ARRIERE: BLANCHE

PROJET: **LE SYMBIO**

ADRESSE DES TRAVAUX:
LOT # _____



MICHAEL GAGNE
TECHNICIEN EN ARCHITECTURE
819-345-4088
MGTECH@OUTLOOK.FR

A: NUMÉRO DU DÉTAIL
B: NUMÉRO DE LA FEUILLE
C: NUMÉRO DE LA FEUILLE OU APPARAÎT LE DÉTAIL

NOTE DE DROITS D'AUTEUR:
LES DESSINS SONT LA PROPRIÉTÉ DE MG TECH ARCHITECTURE ET NE PEUVENT SERVIR QU'AU PRÉSENT OUVRAGE. AUCUNE REPRODUCTION AUTORISÉE SANS L'ACCORD DU CONCEPTEUR.

NOTE:
L'ENTREPRENEUR EST TENU DE VÉRIFIER TOUTES LES MESURES DE CE DESSIN. TOUTE ERREUR OU OMISSION DEVRA ÊTRE SIGNALÉE AU PROFESSIONNEL CONCERNÉ AVANT DE PROCÉDER AU TRAVAIL. AUCUNE DIMENSION NE DEVRA ÊTRE MESURÉE DIRECTEMENT SUR CE DESSIN. SEULS LES PLANS PORTANT LA MENTION: "POUR CONSTRUCTION" À LA CASE ÉTAPE SERONT VALIDES SUR LE CHANTIER.


NO.	DESCRIPTION	DATE
9	POUR SOUMISSION	17-09-2026
10	POUR SOUMISSION	29-09-2026
11	POUR SOUMISSION	06-10-2026
12	POUR CONSTRUCTION	13-10-2026
13	POUR CONSTRUCTION	16-10-2026
14	POUR CONSTRUCTION	22-10-2026

TITRE:
**ELEVATIONS AVANT
ET ARRIERE**


ECHELLE:
DATE 22-10-2026
ÉTAPE: CONSTRUCTION
DESSINE PAR: MICHAEL GAGNE
VERIFIE PAR: Vérificateur
SCEAU:

A101

FORMAT FEUILLE: 18"x24"

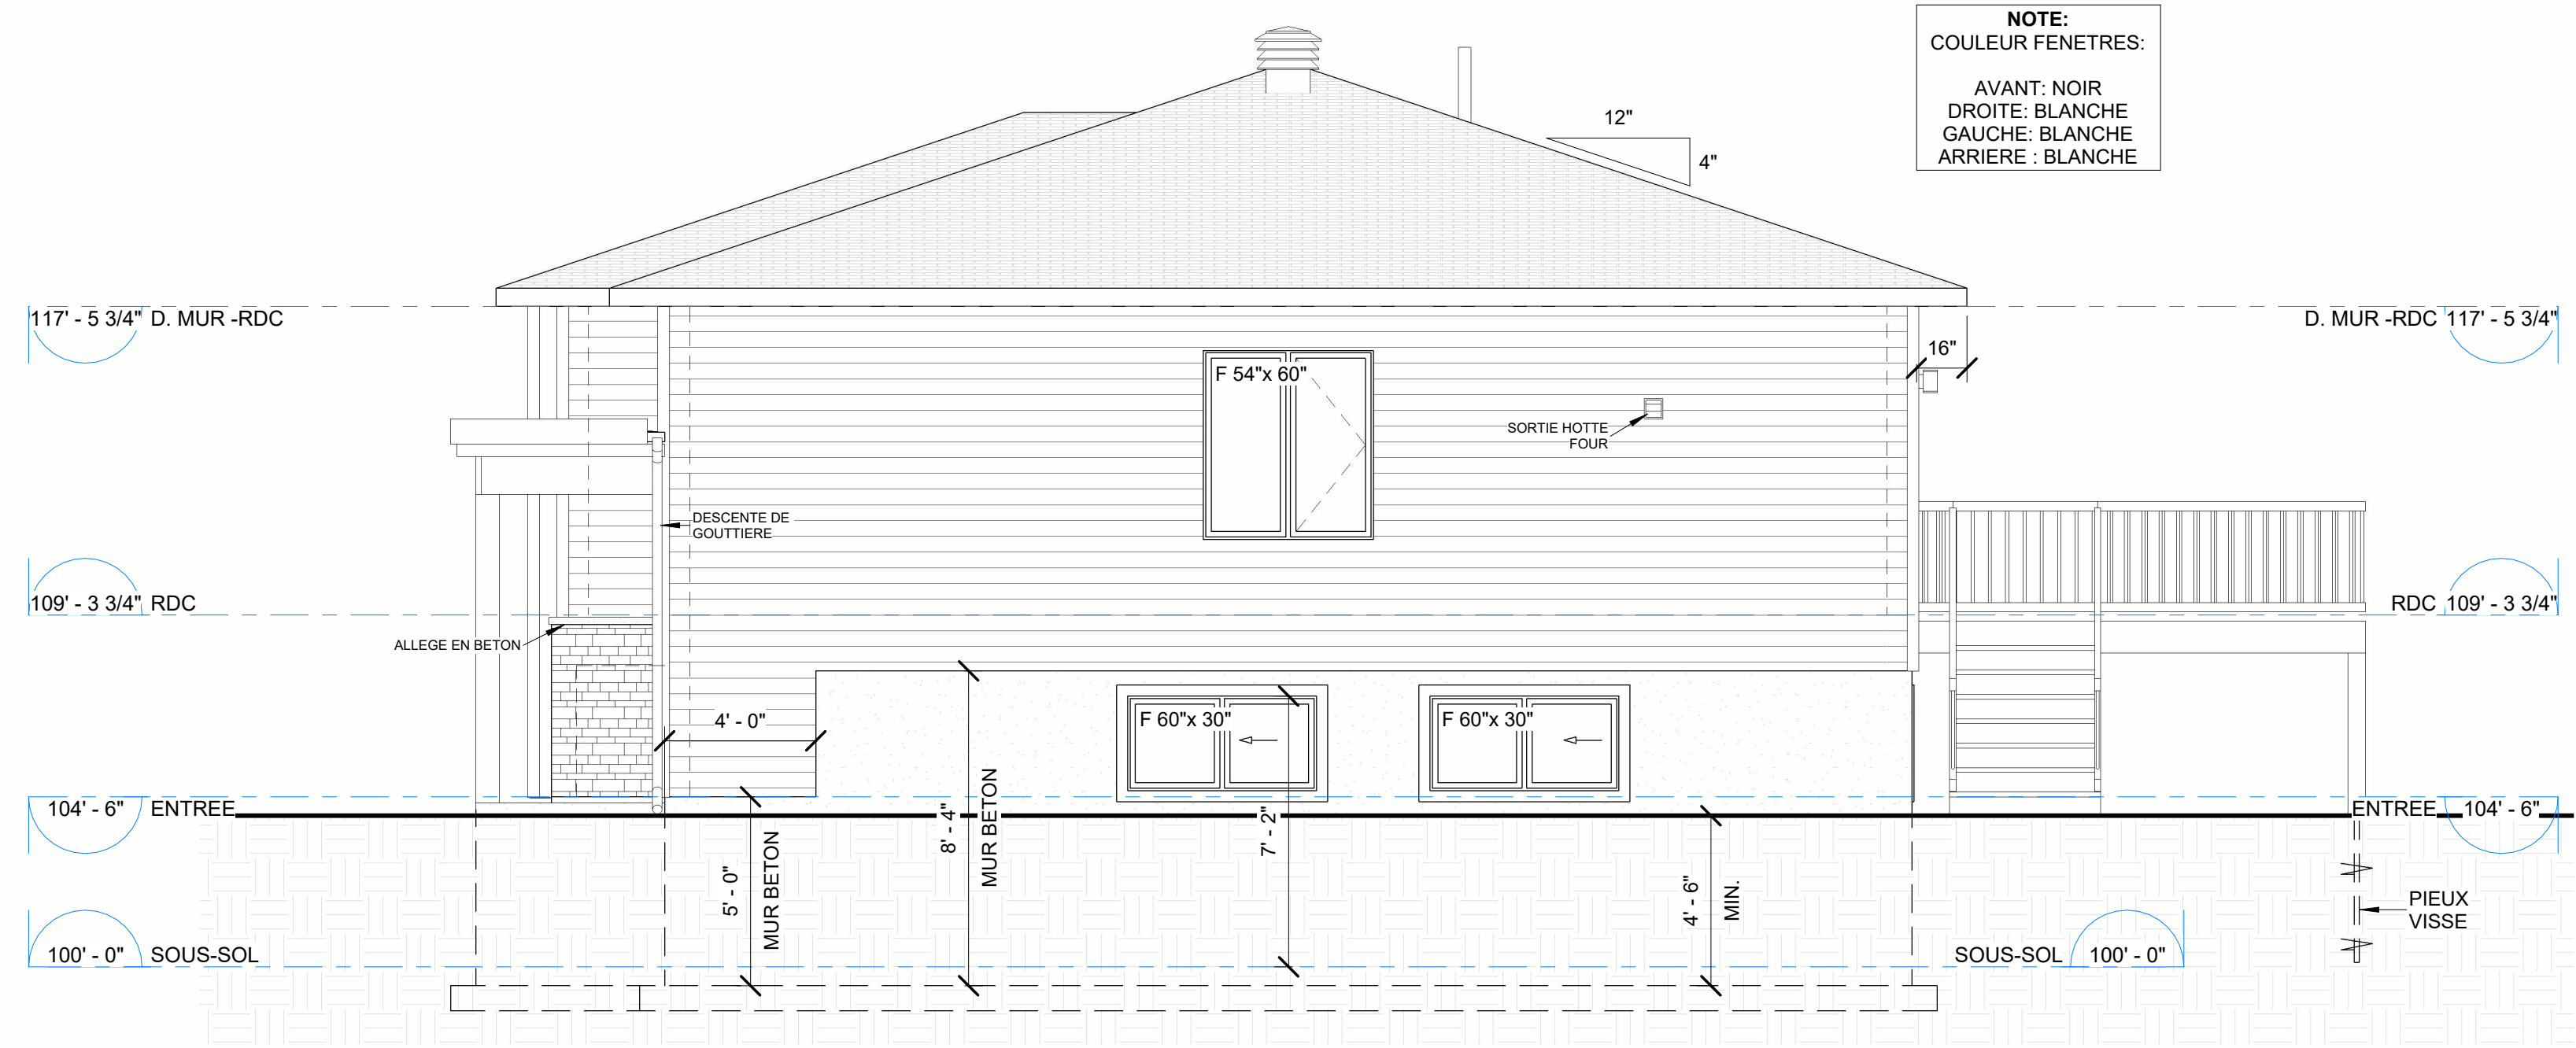

ELEVATION - DROITE
1/4" = 1'-0"

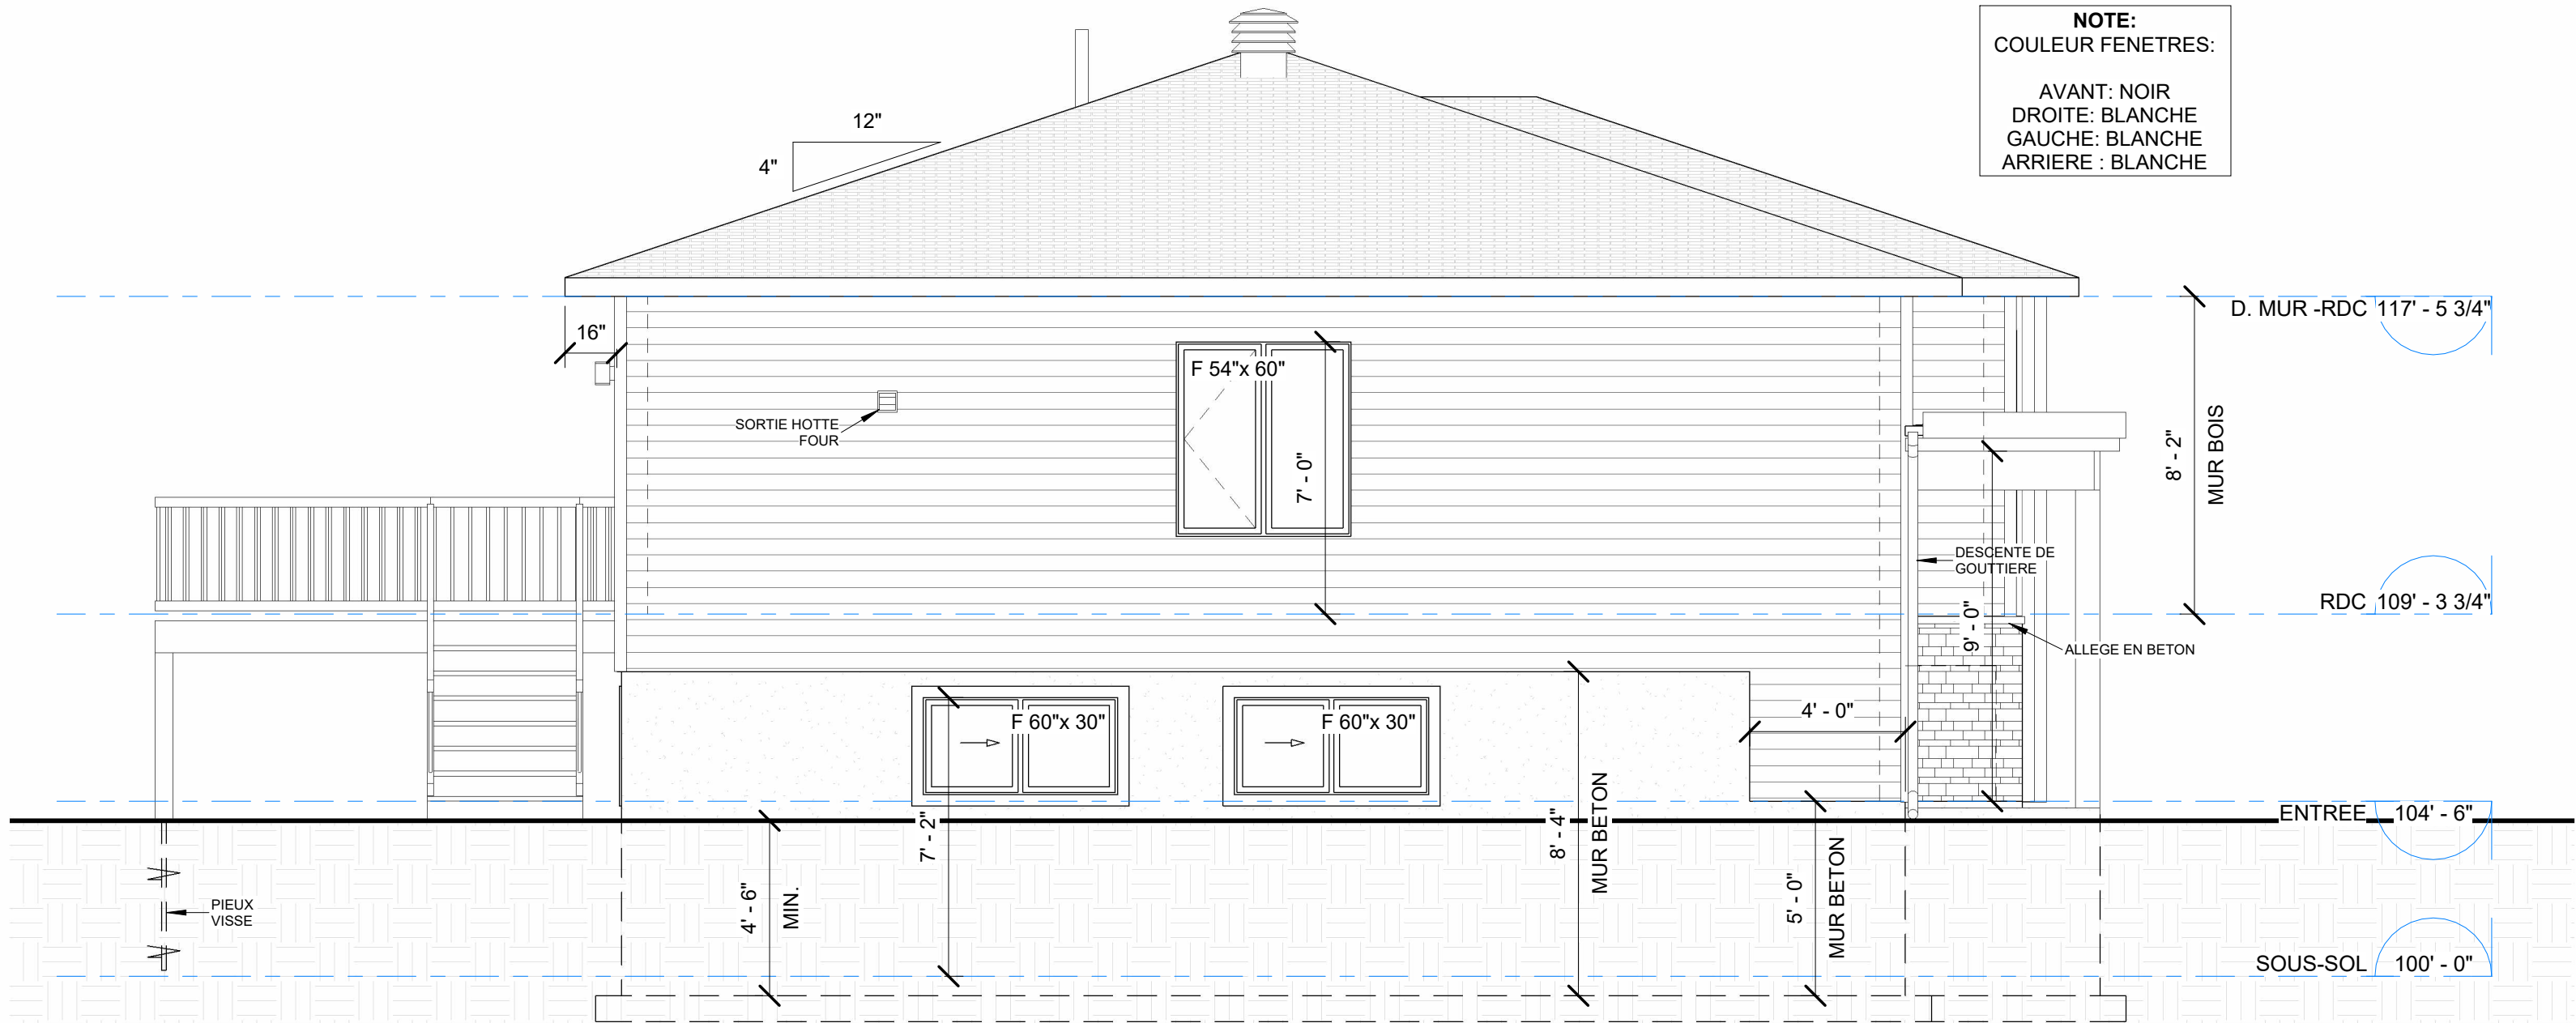

ELEVATION - GAUCHE
1/4" = 1'-0"

LEGENDE - ELEVATIONS

REVETEMENT HORIZONTAL

REVETEMENT VERTICAL

MACONNERIE (PIERRE)

BETON

BARDEAUX D'ASPHALTE

NOTE:
COULEUR FENETRES:

AVANT: NOIR
DROITE: BLANCHE
GAUCHE: BLANCHE
ARRIERE : BLANCHE

PROJET:

LE SYMBIO

ADRESSE DES TRAVAUX:

LOT # _____

CLIENT:

MICHAEL GAGNE

TECHNICIEN EN ARCHITECTURE

819-345-4088

MGTECH@OUTLOOK.FR

A

B

C

A: NUMÉRO DU DÉTAIL
B: NUMÉRO DE LA FEUILLE
DEMANDANT LE DÉTAIL
C: NUMÉRO DE LA FEUILLE OU
APPARAÎT LE DÉTAIL

NOTE DE DROITS D'AUTEUR:
LES DESSINS SONT LA PROPRIÉTÉ DE MG TECH ARCHITECTURE ET NE PEUVENT SERVIR QU'AU PRÉSENT OUVRAGE. AUCUNE REPRODUCTION AUTORISÉE SANS L'ACCORD DU CONCEPTEUR.

NOTE:
L'ENTREPRENEUR EST TENU DE VÉRIFIER TOUTES LES MESURES DE CE DESSIN. TOUTE ERREUR OU OMISSION DEVRA ÊTRE SIGNALÉE AU PROFESSIONNEL CONCERNÉ AVANT DE PROCÉDER AU TRAVAIL. AUCUNE DIMENSION NE DEVRA ÊTRE MESURÉE DIRECTEMENT SUR CE DESSIN. SEULS LES PLANS PORTANT LA MENTION: " POUR CONSTRUCTION" À LA CASE ÉTAPE SERONT VALIDES SUR LE CHANTIER.

NO.	DESCRIPTION	DATE
9	POUR SOUMISSION	17-09-2026
10	POUR SOUMISSION	29-09-2026
11	POUR SOUMISSION	06-10-2026
12	POUR CONSTRUCTION	13-10-2026
13	POUR CONSTRUCTION	16-10-2026
14	POUR CONSTRUCTION	22-10-2026

TITRE:

ELEVATIONS DROITE ET GAUCHE


ECHELLE:	
DATE	22-10-2026
ÉTAPE:	CONSTRUCTION
DESSINE PAR:	MICHAEL GAGNE
VERIFIE PAR:	Vérificateur
SCEAU:	

LE SYMBIO

LOT # _____

The logo for SF2P Construction features a stylized orange roof icon above the text "SF2P" in orange and "CONSTRUCTION" in dark blue.


MGTECH@OUTLOOK.FR

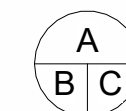


NO.	DESCRIPTION	DATE
9	POUR SOUMISSION	17-09-2026
10	POUR SOUMISSION	29-09-2026
11	POUR SOUMISSION	06-10-2026
12	POUR CONSTRUCTION	13-10-2026
13	POUR CONSTRUCTION	16-10-2026
14	POUR CONSTRUCTION	22-10-2026

VUE EN PLAN -
FONDATION


A201

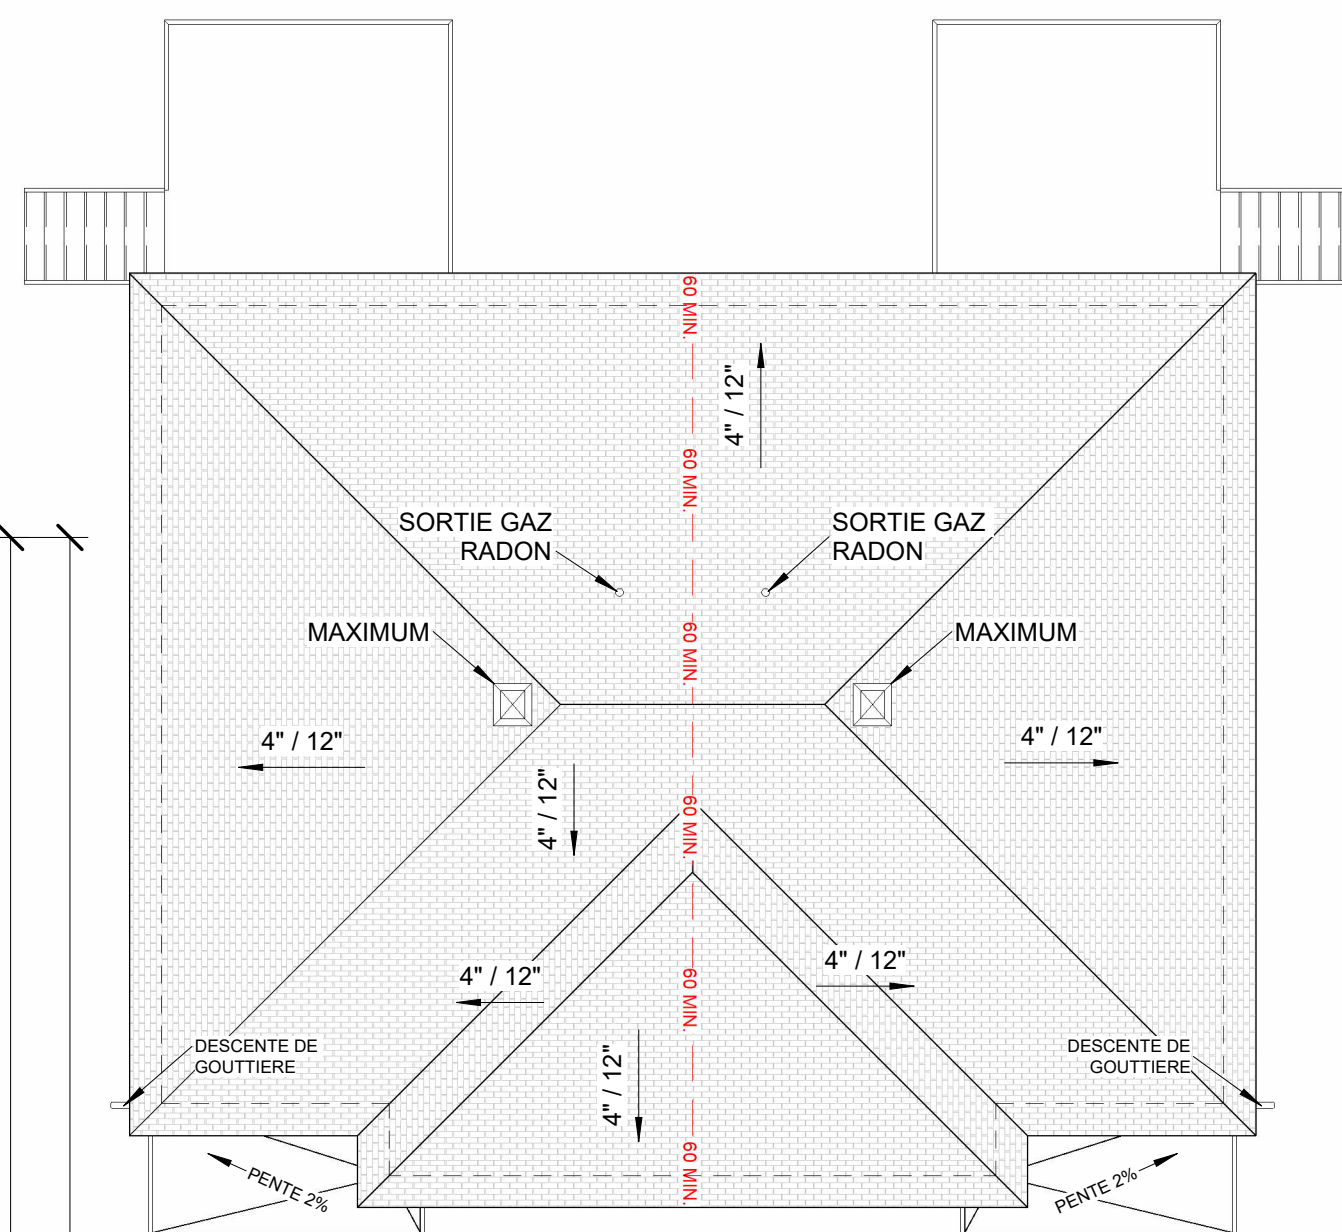


TOITURE
1/8" = 1'-0"

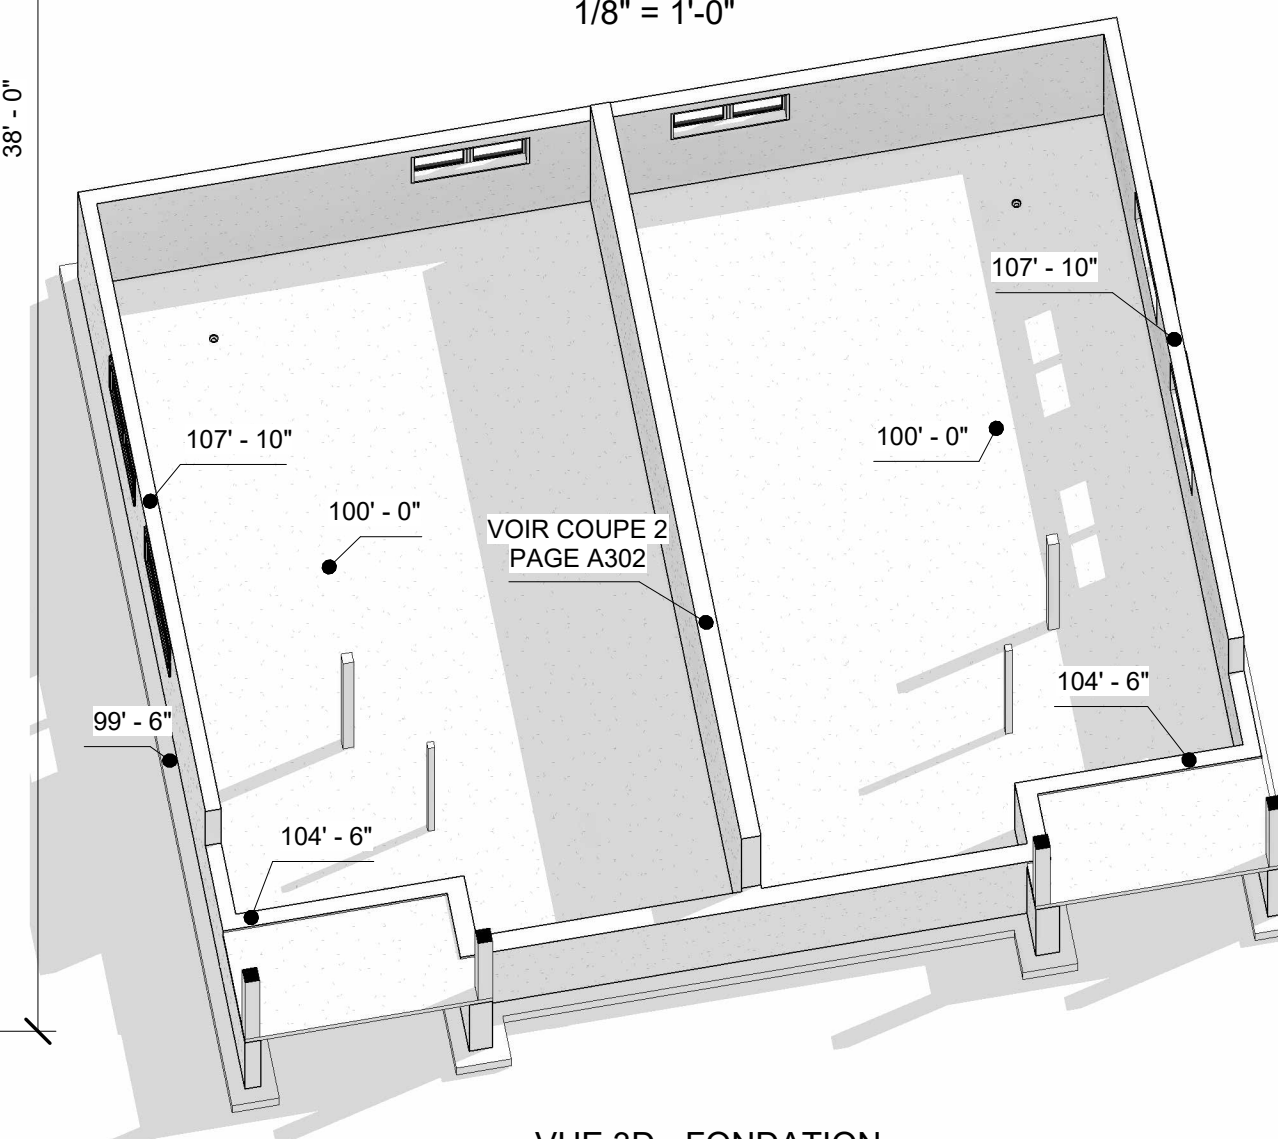


VUE 3D - FONDATION

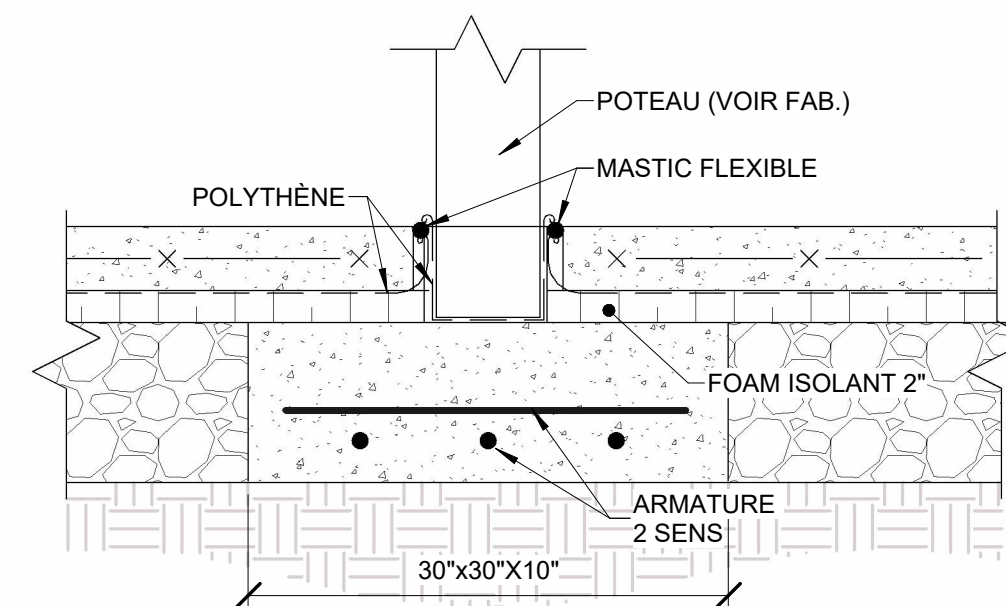

EMPATTEMENT POTEAU TYPE
1" = 1'-0"

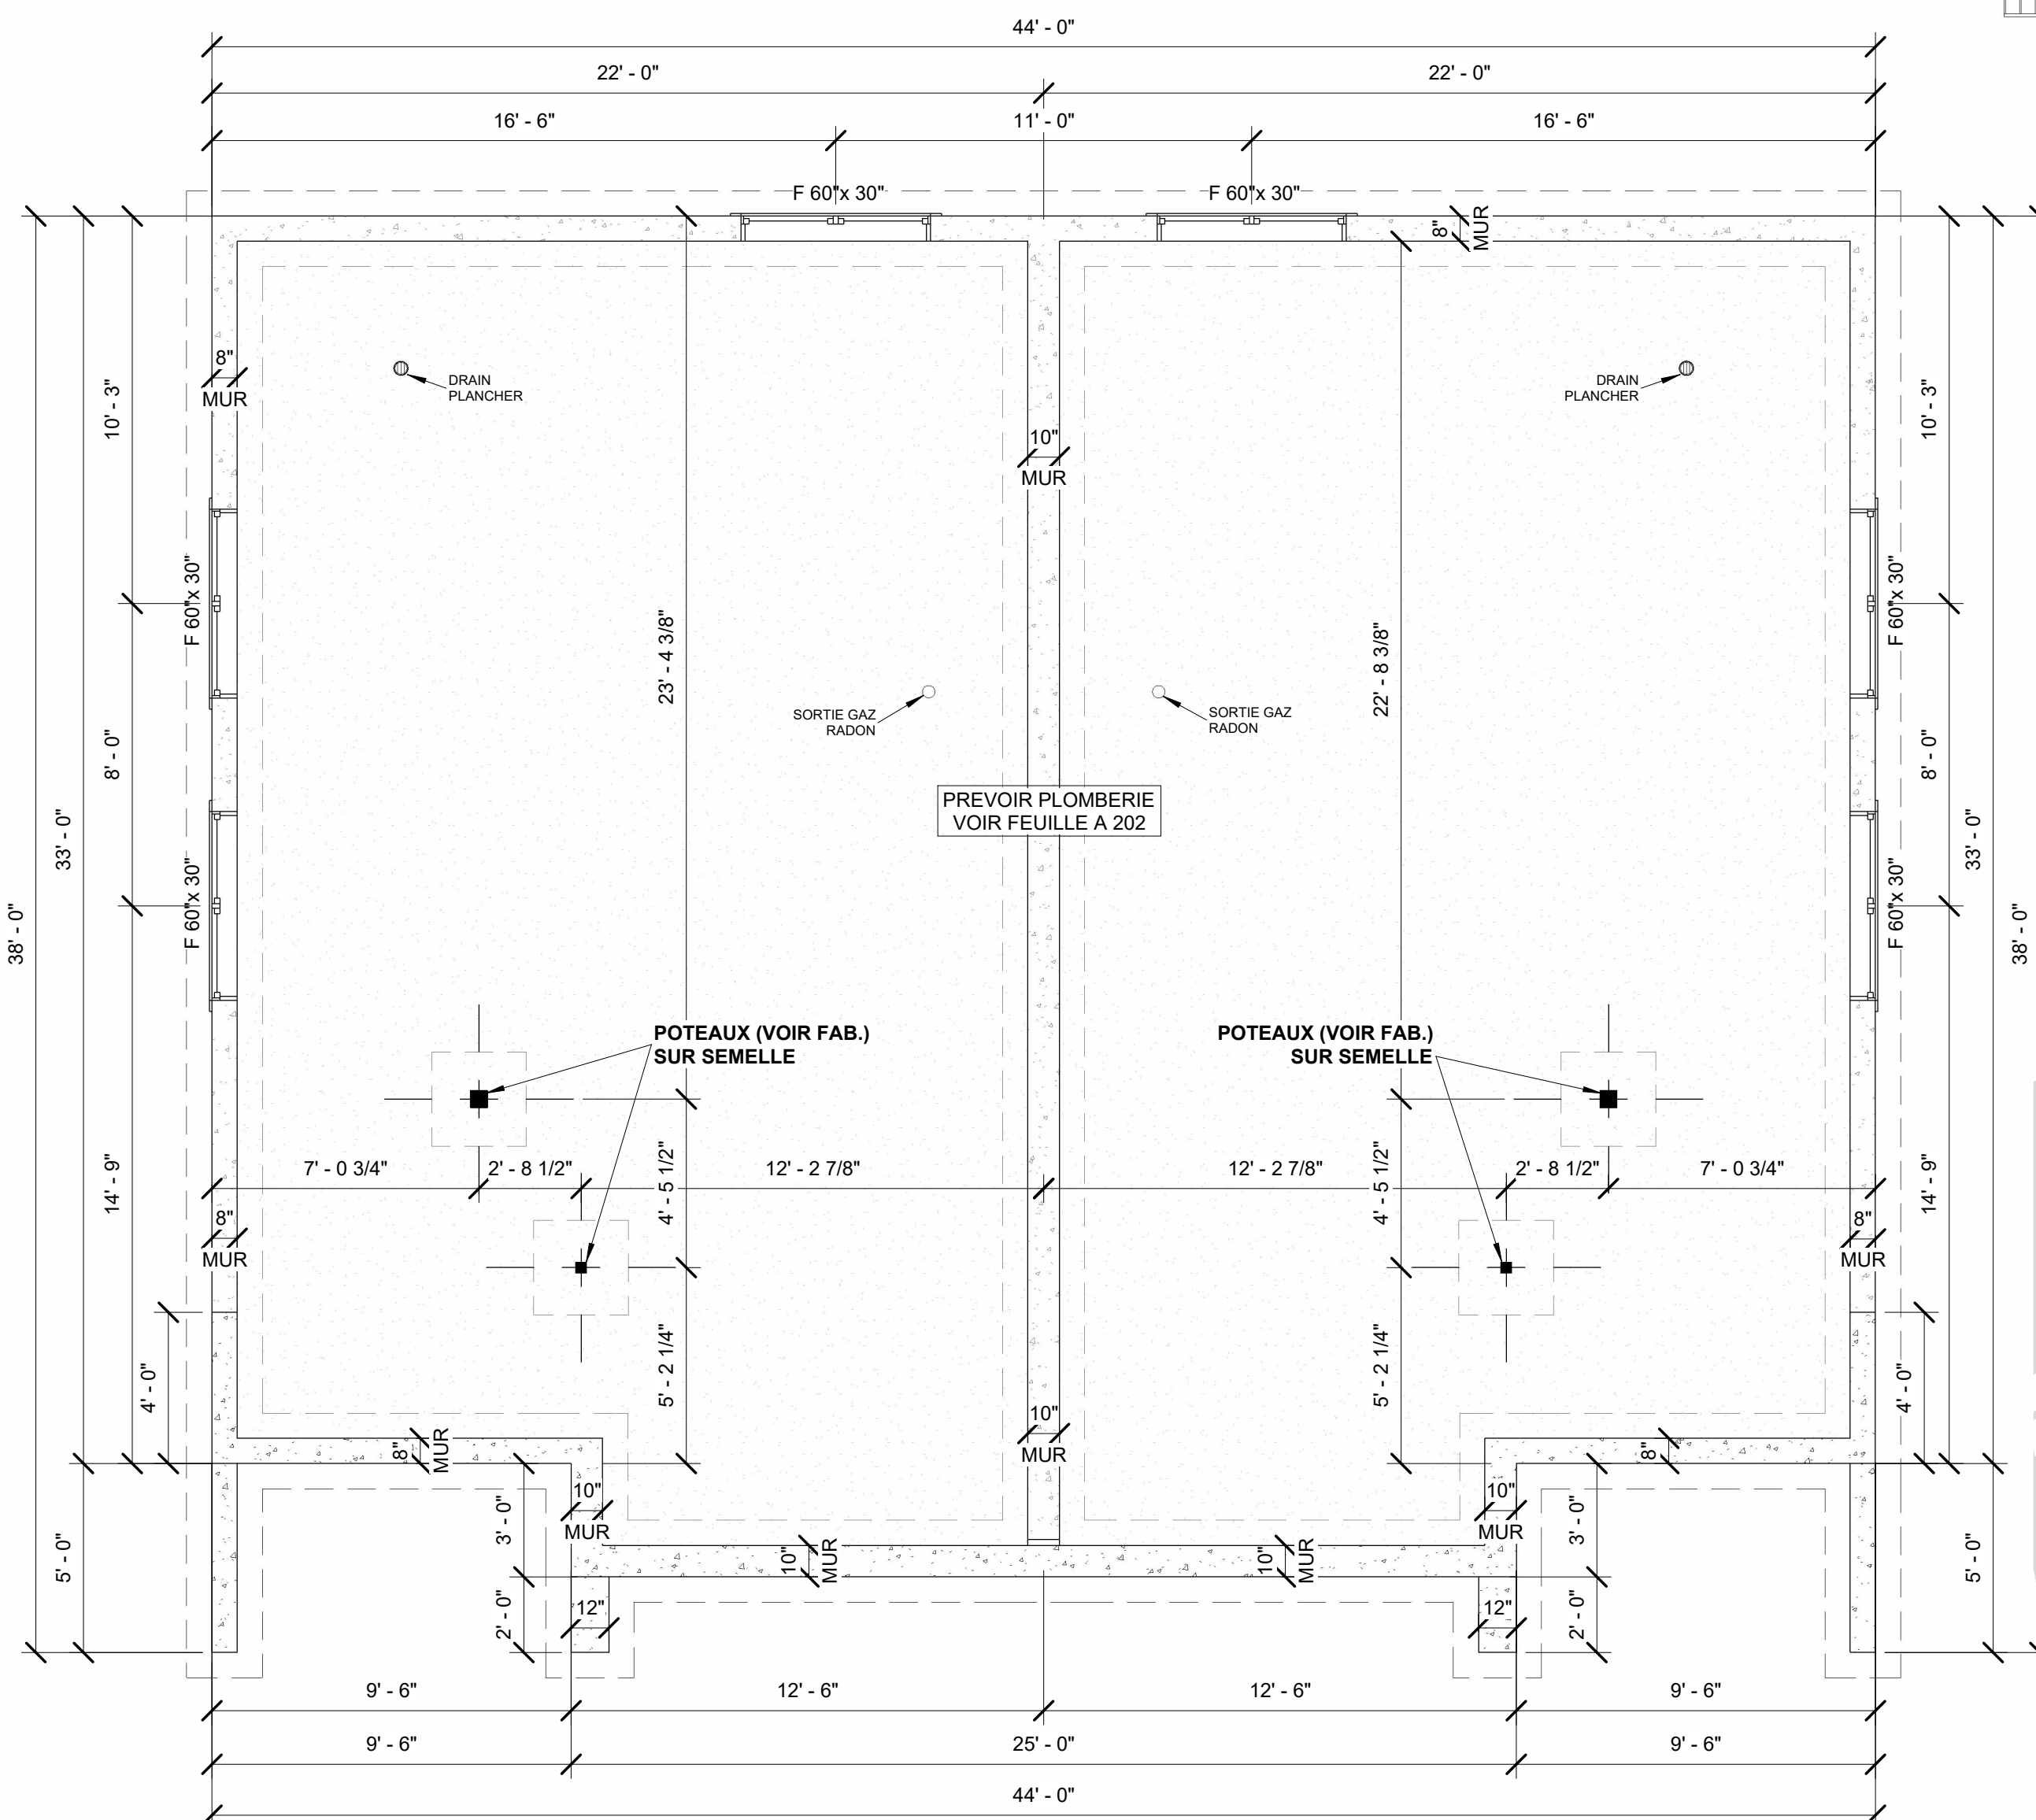


FUNDATION
1/4" = 1'-0"

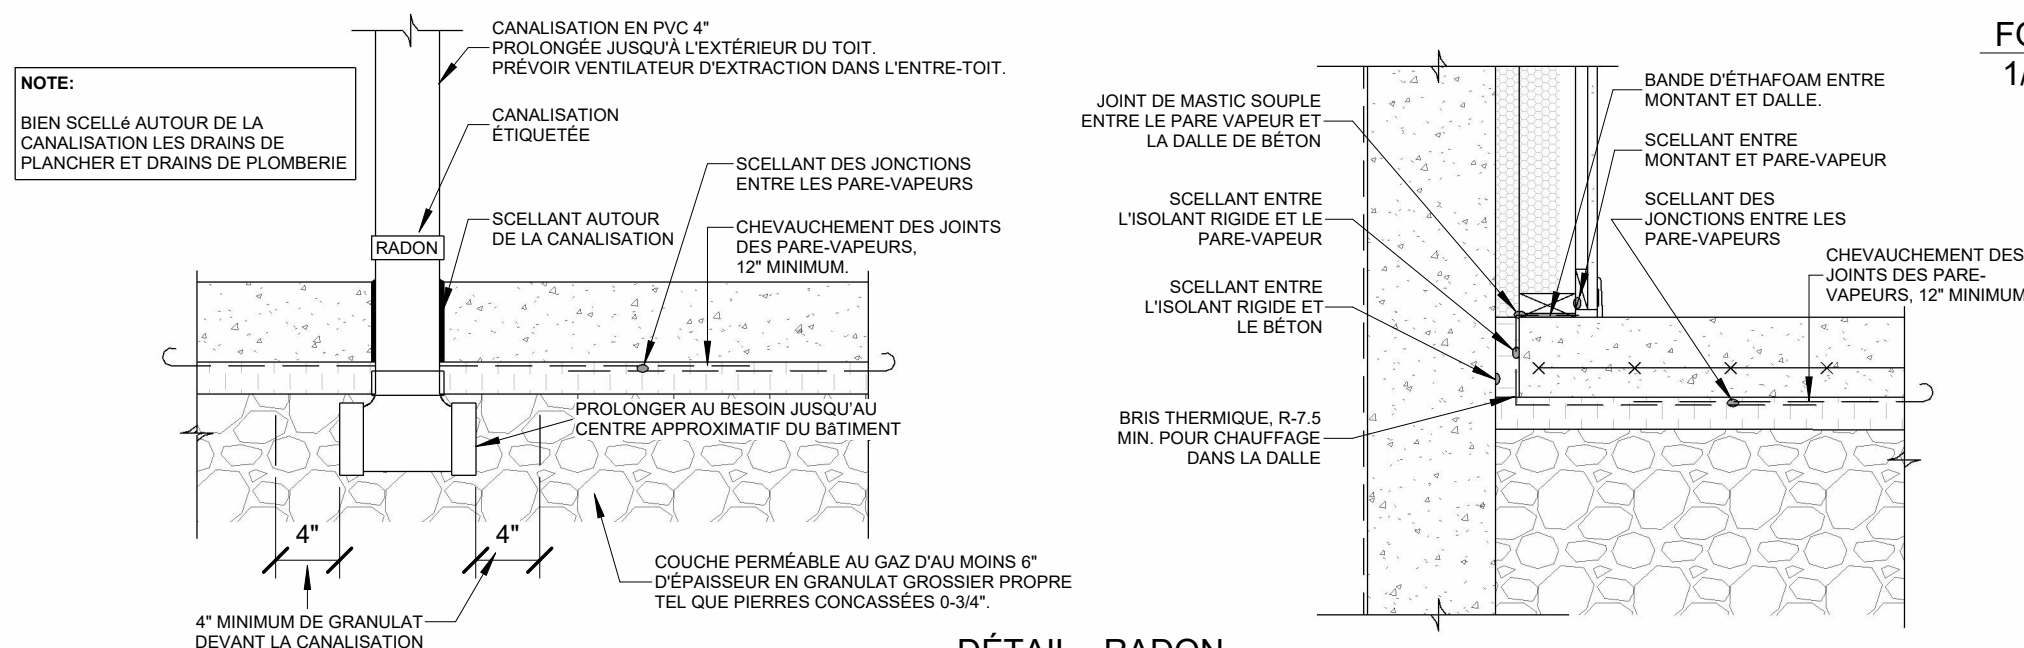

DÉTAIL - RADON
1" = 1'-0"

FORMAT FEI III | F· 18"x24"

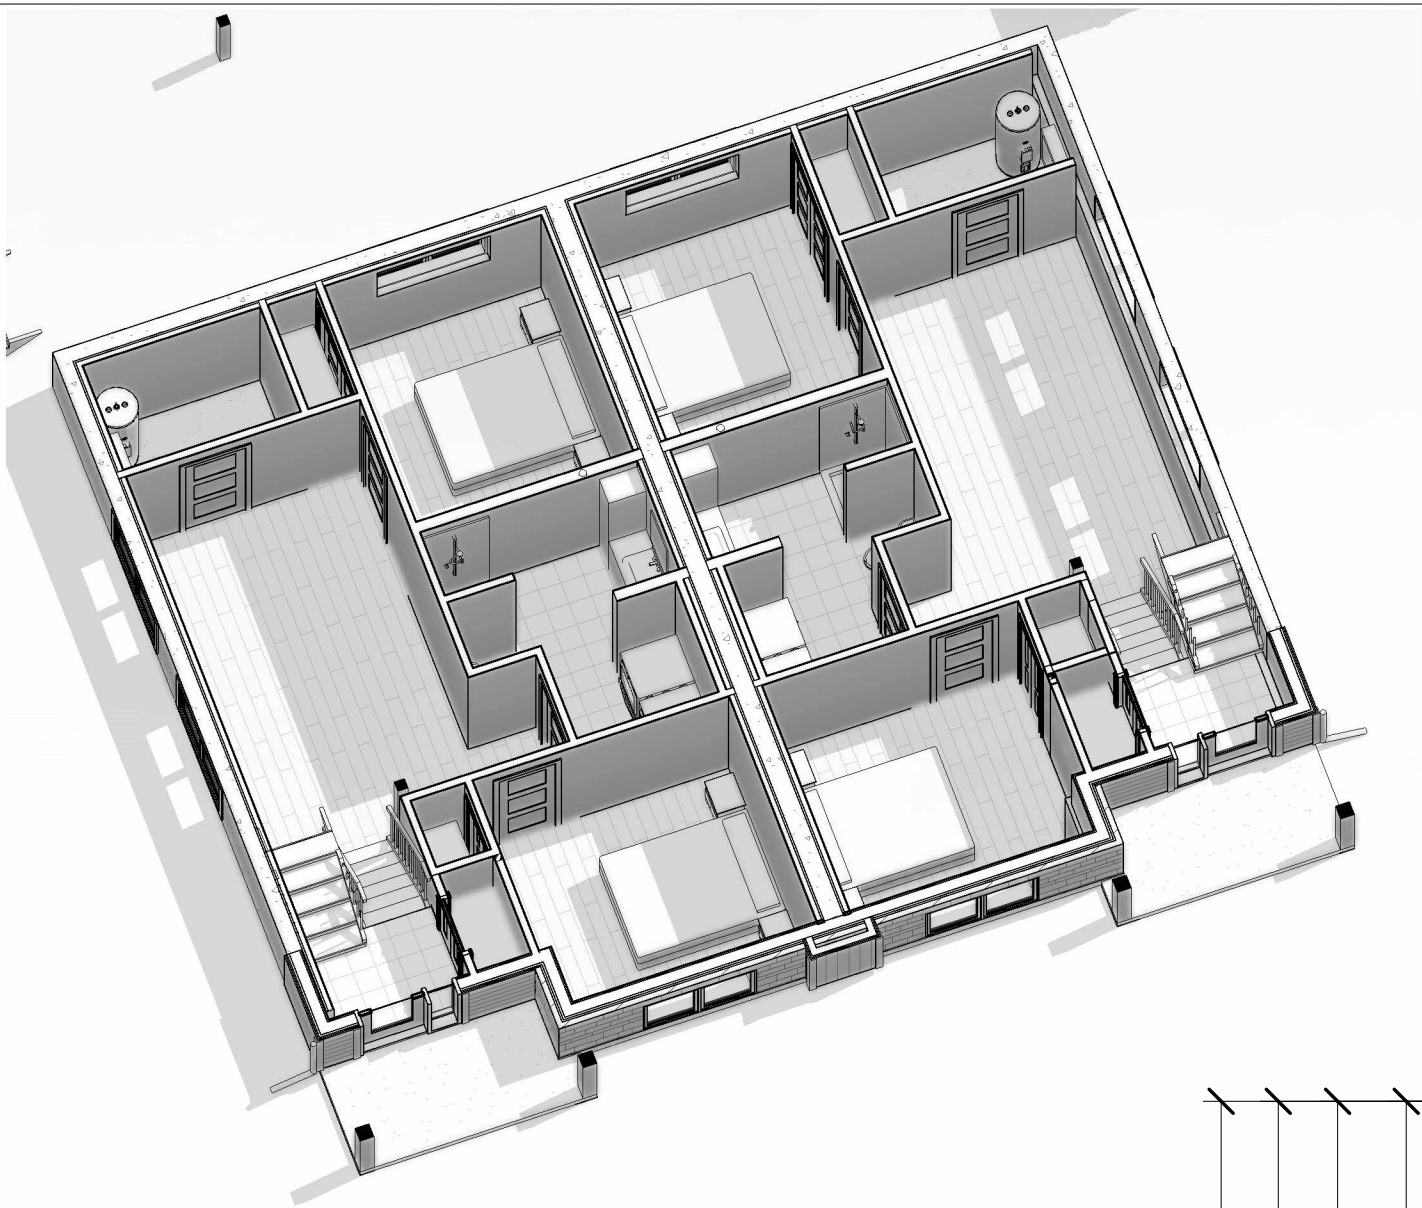


VUE 3D - SS

SURFACE DES PIÈCES S-S (INTÉRIEURE)		
Nom	Surface	Niveau
G.R. #2	7.47 SF	SOUS-SOL
G.R. #2	7.47 SF	SOUS-SOL
G.R. #3	10.58 SF	SOUS-SOL
G.R. #3	10.58 SF	SOUS-SOL
MEC.	38.90 SF	SOUS-SOL
MEC.	38.90 SF	SOUS-SOL
ESC.	58.43 SF	SOUS-SOL
ESC.	58.43 SF	SOUS-SOL
S.D.B. / LAV.	86.96 SF	SOUS-SOL
S.D.B. / LAV.	86.96 SF	SOUS-SOL
CH. #3	108.18 SF	SOUS-SOL
CH. #3	108.18 SF	SOUS-SOL
CH. #2	118.22 SF	SOUS-SOL
CH. #2	118.24 SF	SOUS-SOL
SEJOUR	193.42 SF	SOUS-SOL
SEJOUR	193.42 SF	SOUS-SOL
SOUS-SOL	1244.33 SF	

SURFACES (TOTAL)

Niveau	Surface
SOUS-SOL	1527.00 SF
RDC	1527.00 SF
Total général	3054.00 SF

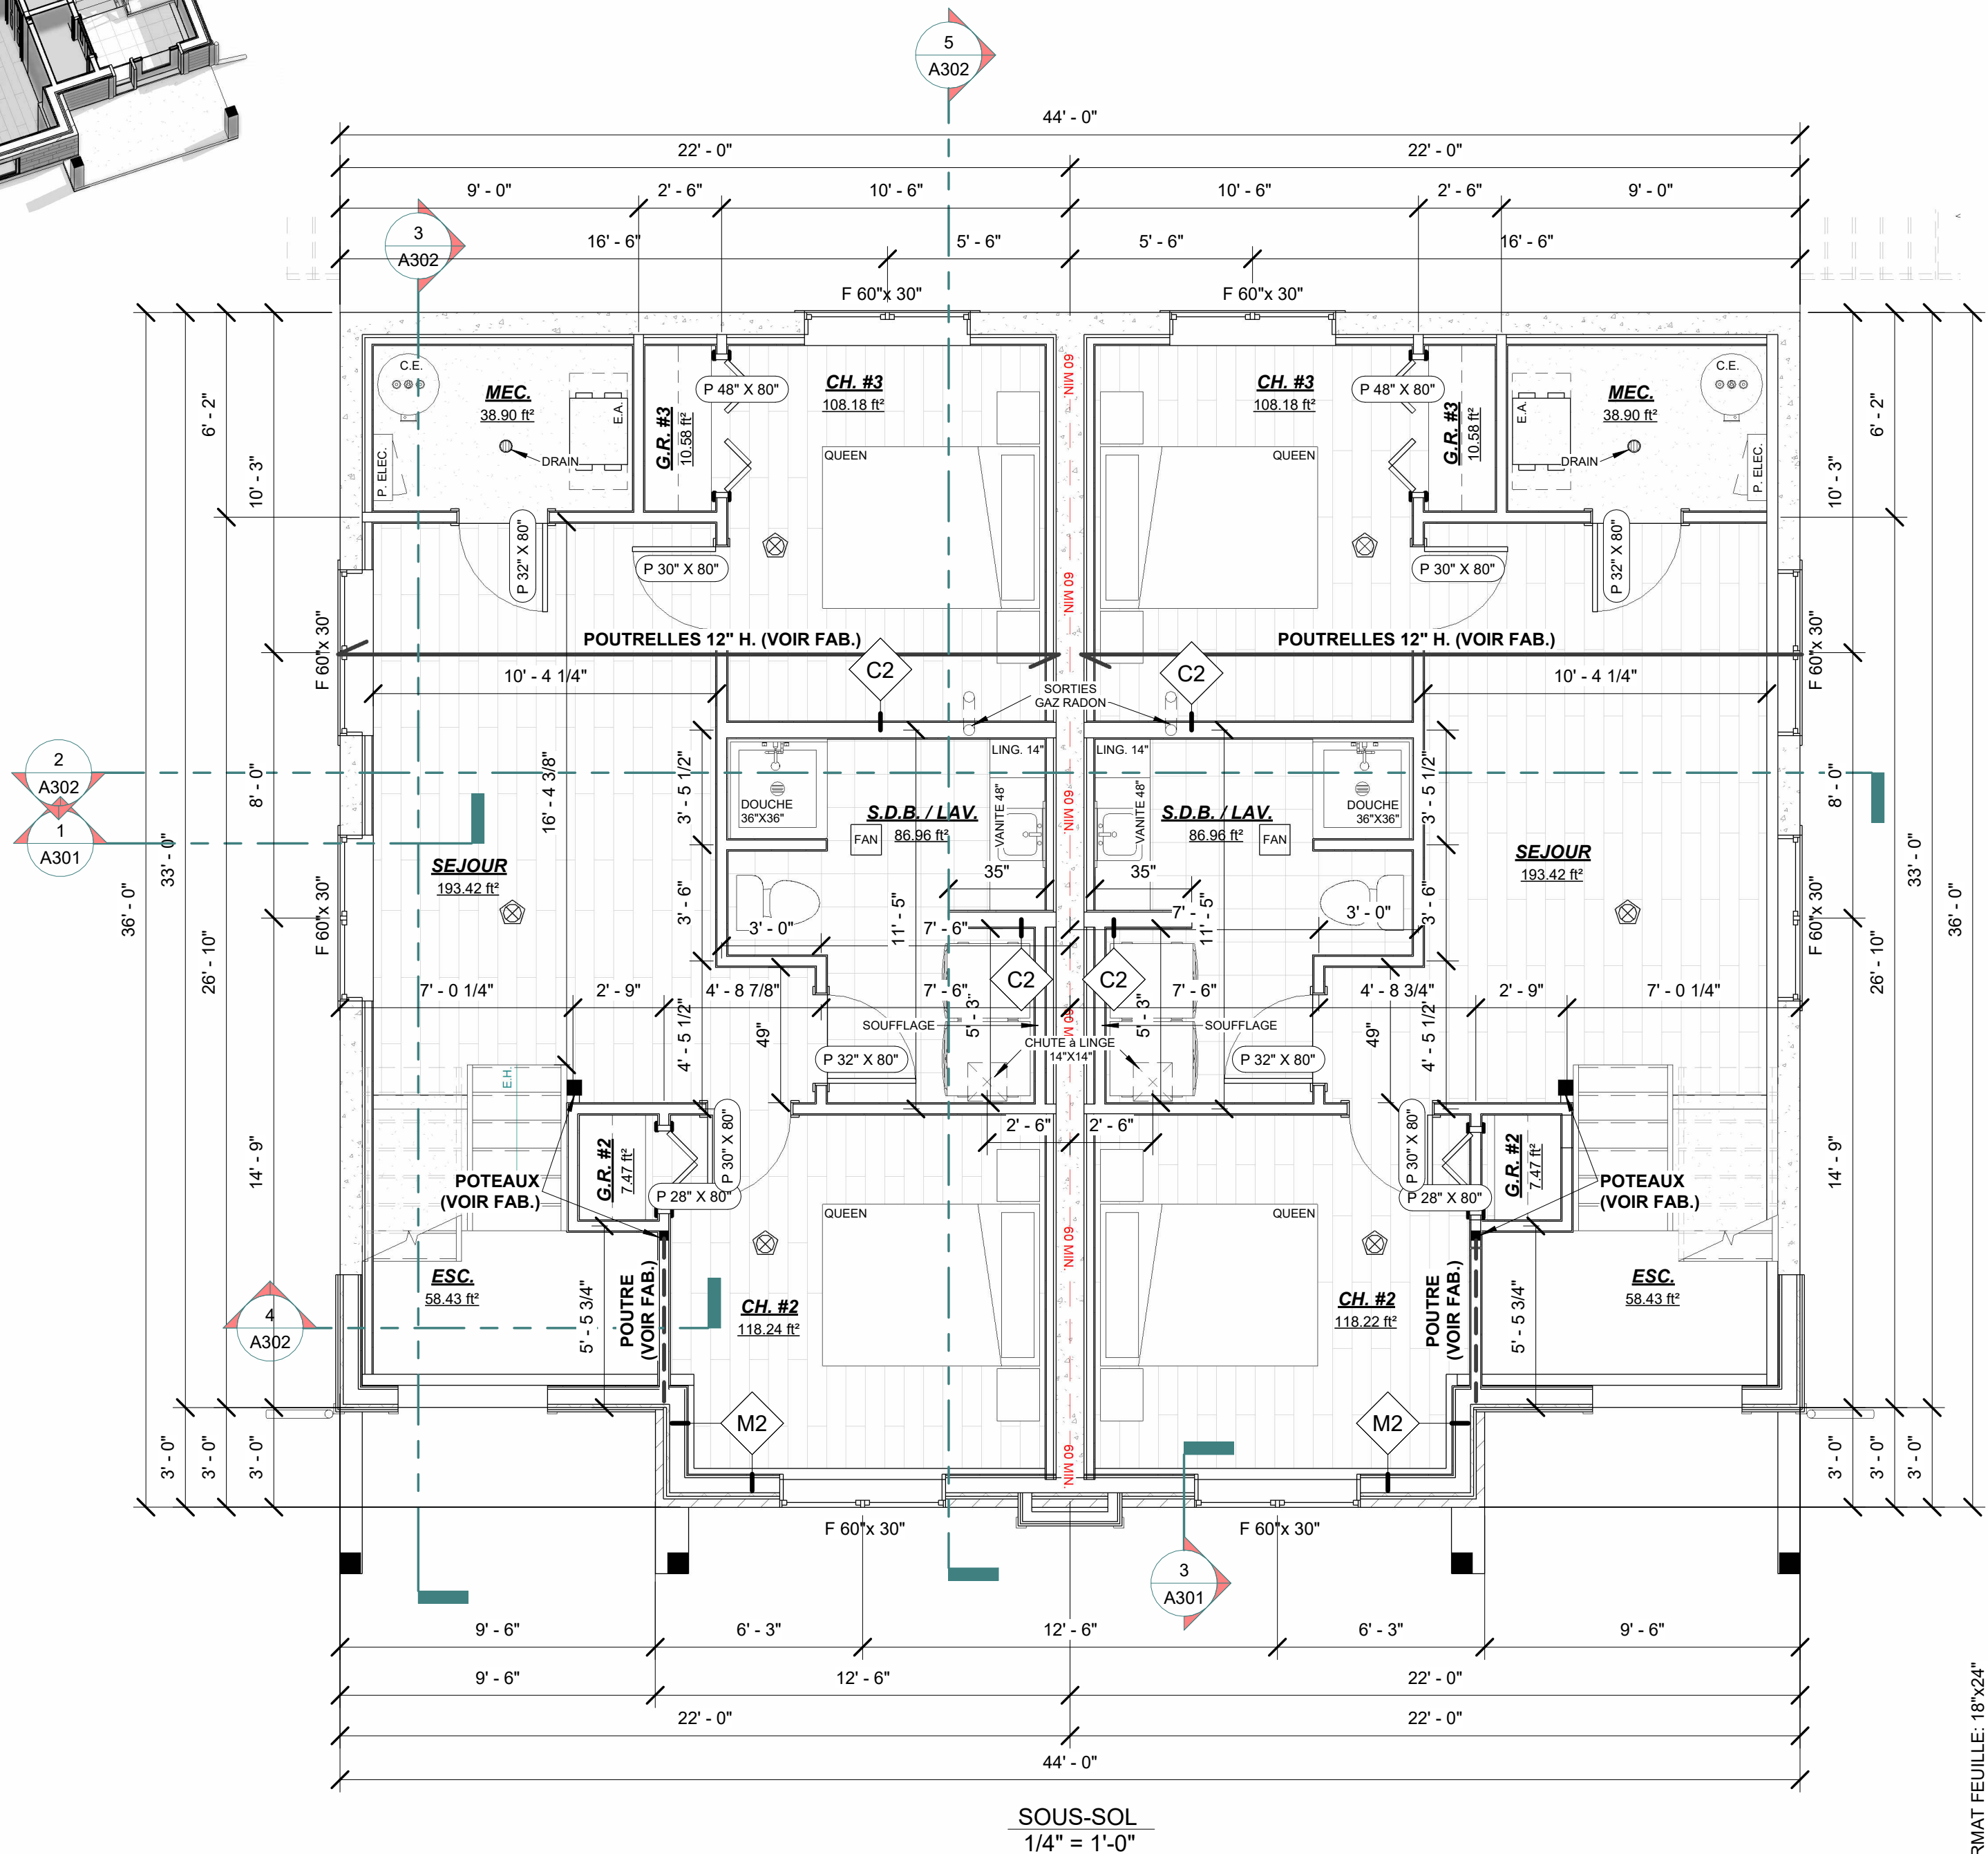

SOUS-SOL
1/4" = 1'-0"

FORMAT FEUILLE: 18"x24"

PROJET: LE SYMBIO

ADRESSE DES TRAVAUX: LOT # _____



**PLANS
MG TECH** INC.
MICHAEL GAGNE
TECHNICIEN EN ARCHITECTURE
819-345-4088
MGTECH@OUTLOOK.FR

A: NUMÉRO DU DÉTAIL
B: NUMÉRO DE LA FEUILLE
C: DEMANDANT LE DÉTAIL
C: NUMÉRO DE LA FEUILLE OU
APPARAÎT LE DÉTAIL


NOTE DE DROITS D'AUTEUR:
LES DESSINS SONT LA PROPRIÉTÉ DE MG TECH ARCHITECTURE ET NE
PEUVENT SERVIR QU'AU PRÉSENT OUVRAGE.
AUCUNE REPRODUCTION AUTORISÉE SANS L'ACCORD DU CONCEPTEUR.
NOTE:
L'ENTREPRENEUR EST TENU DE VÉRIFIER TOUTES LES MESURES DE CE
DESSIN. TOUTE ERREUR OU OMISSION DEVRÀ ÊTRE SIGNALÉE AU
PROFESSIONNEL CONCERNÉ AVANT DE PROCÉDER AU TRAVAIL. AUCUNE
DIMENSION NE DEVRÀ ÊTRE MESURÉE DIRECTEMENT SUR CE DESSIN.
SEULS LES PLANS PORTANT LA MENTION: "POUR CONSTRUCTION" À LA
CASE ÉTAPE SERONT VALIDES SUR LE CHANTIER.

NO.	DESCRIPTION	DATE
9	POUR SOUMISSION	17-09-2026
10	POUR SOUMISSION	29-09-2026
11	POUR SOUMISSION	06-10-2026
12	POUR CONSTRUCTION	13-10-2026
13	POUR CONSTRUCTION	16-10-2026
14	POUR CONSTRUCTION	22-10-2026

TITRE:
VUE EN PLAN -
SOUS-SOL

ECHELLE:	
DATE	22-10-2026
ÉTAPE:	CONSTRUCTION
DESSINE PAR:	MICHAEL GAGNE
VERIFIE PAR:	Vérificateur
SCEAU:	

A202

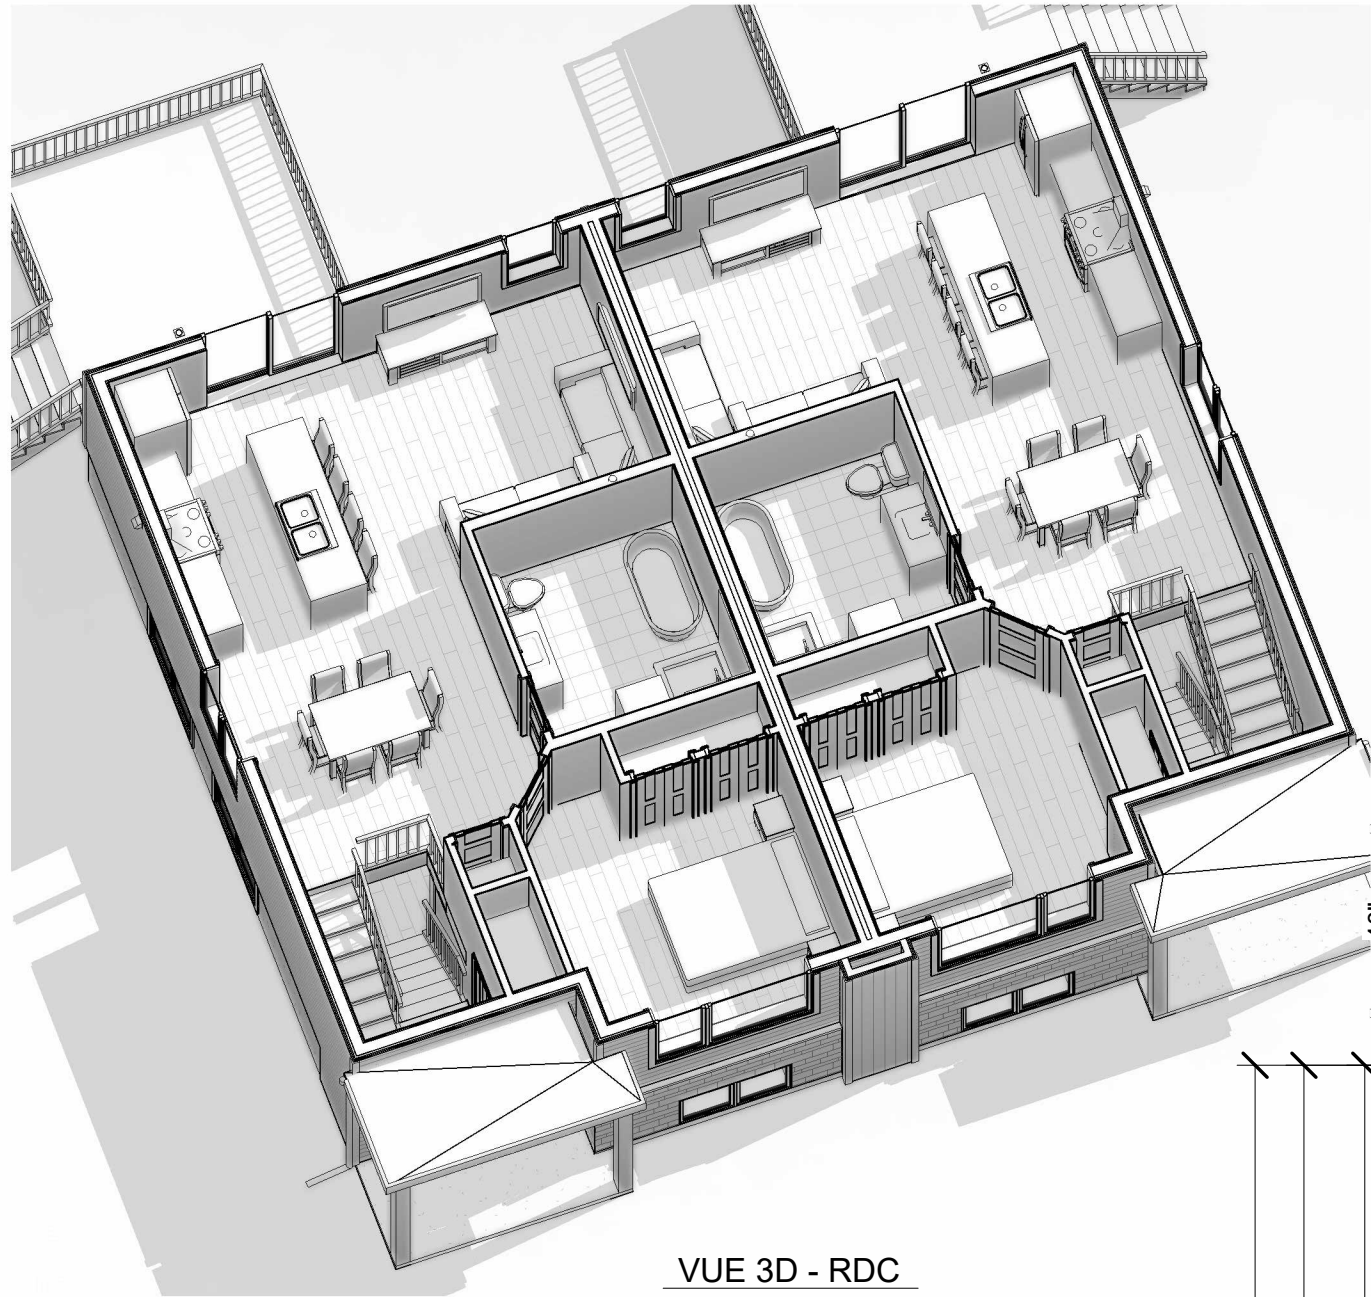


VUE 3D - RDC

SURFACE DES PIÈCES RDC (INTÉRIEURE)		
Nom	Surface	Niveau
RANG.	5.13 SF	RDC
RANG.	5.13 SF	RDC
G.R. ENTREE	10.97 SF	RDC
G.R. ENTREE	10.97 SF	RDC
G.R. #1	13.40 SF	RDC
G.R. #1	13.40 SF	RDC
ESC.	59.07 SF	RDC
ESC.	59.23 SF	RDC
S.D.B.	87.76 SF	RDC
S.D.B.	87.76 SF	RDC
CUISINE	98.47 SF	RDC
CUISINE	98.47 SF	RDC
CH. #1	122.13 SF	RDC
CH. #1	122.13 SF	RDC
SALON	130.03 SF	RDC
SALON	130.03 SF	RDC
S.A.M.	137.00 SF	RDC
S.A.M.	137.05 SF	RDC
RDC	1328.14 SF	

SURFACES (TOTAL)	
Niveau	Surface

SOUS-SOL	1527.00 SF
RDC	1527.00 SF
Total général	3054.00 SF

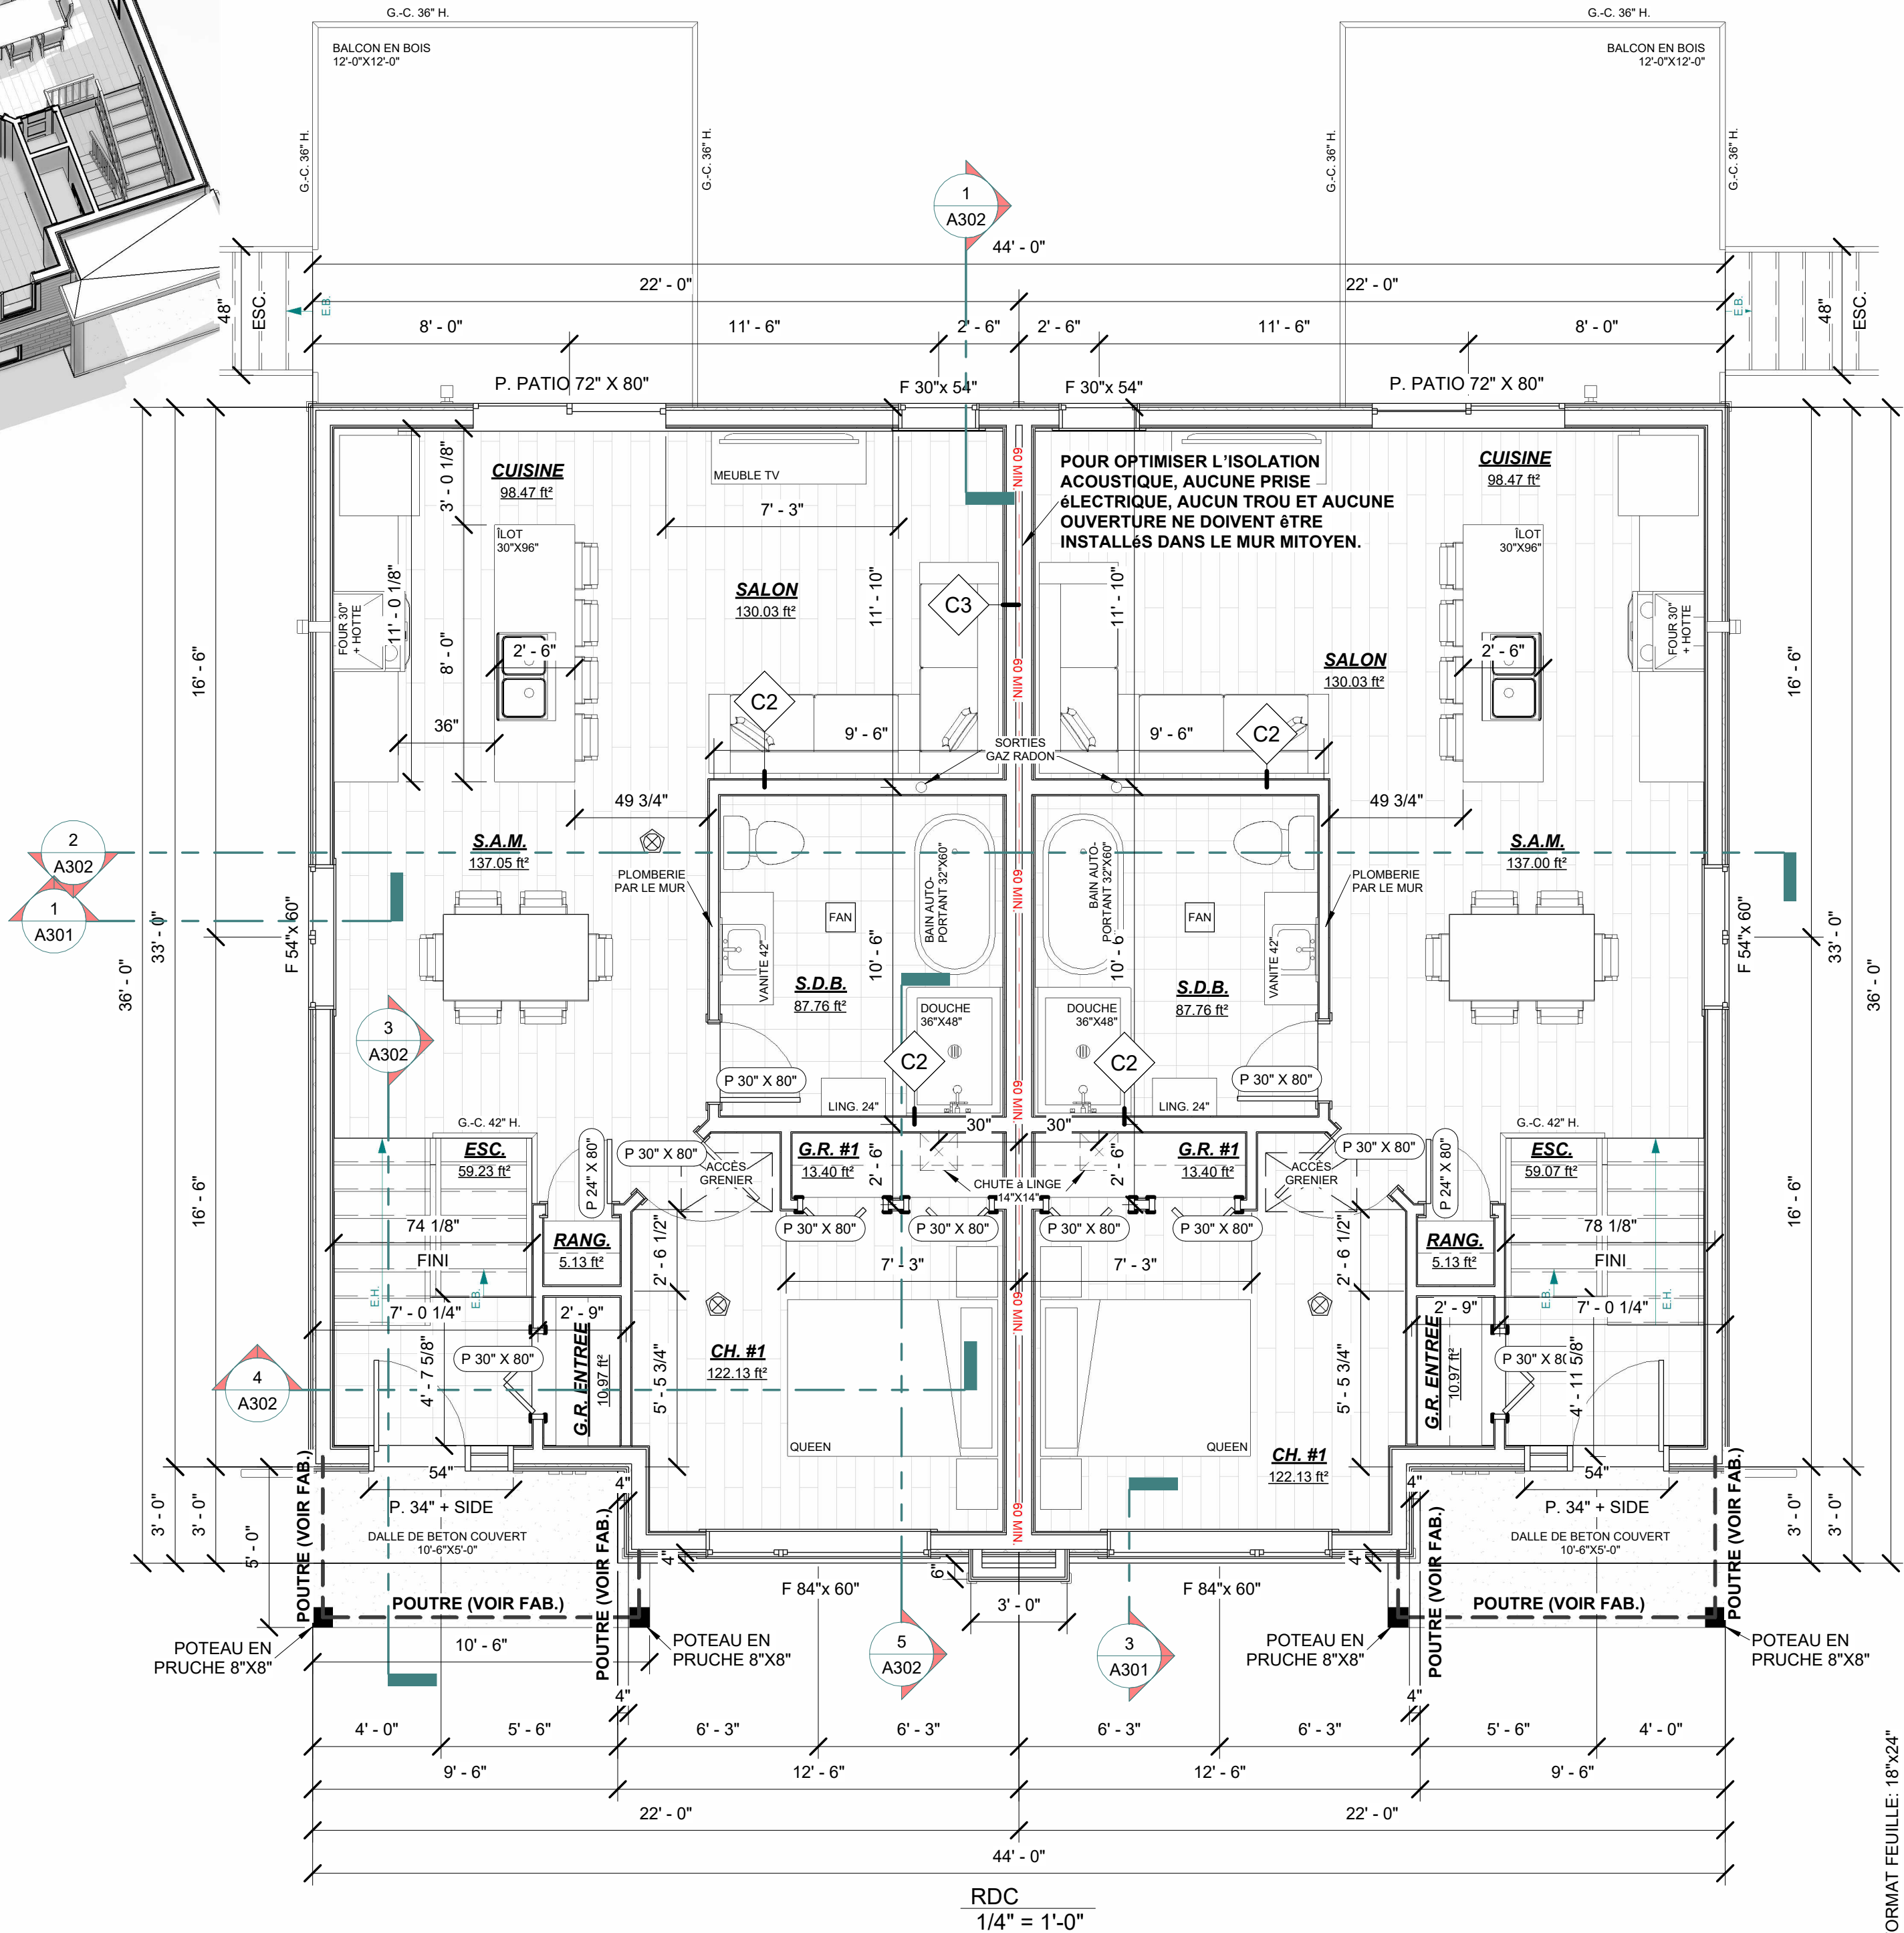

RDC
1/4" = 1'-0"

FORMAT FEUILLE: 18"x24"

PROJET:

LE SYMBIO

ADRESSE DES TRAVAUX:

LOT # _____

CLIENT:

PLANS MG TECH INC.

MICHAEL GAGNE
TECHNICIEN EN ARCHITECTURE
819-345-4088
MGTECH@OUTLOOK.FR

- A

B

C
- A: NUMÉRO DU DÉTAIL
B: NUMÉRO DE LA FEUILLE
DEMANDANT LE DÉTAIL
C: NUMÉRO DE LA FEUILLE OU
APPARAÎT LE DÉTAIL

NOTE DE DROITS D'AUTEUR:
LES DESSINS SONT LA PROPRIÉTÉ DE MG TECH ARCHITECTURE ET NE PEUVENT SERVIR QU'AU PRÉSENT OUVRAGE. AUCUNE REPRODUCTION AUTORISÉE SANS L'ACCORD DU CONCEPTEUR.



NOTE:
L'ENTREPRENEUR EST TENU DE VÉRIFIER TOUTES LES MESURES DE CE DESSIN. TOUTE ERREUR OU OMISSION DEVRÀ ÊTRE SIGNALÉE AU PROFESSIONNEL CONCERNÉ AVANT DE PROCÉDER AU TRAVAIL. AUCUNE DIMENSION NE DEVRÀ ÊTRE MESURÉE DIRECTEMENT SUR CE DESSIN. SEULS LES PLANS PORTANT LA MENTION: "POUR CONSTRUCTION" À LA CASE ÉTAPE SERONT VALIDES SUR LE CHANTIER.

NO.	DESCRIPTION	DATE
9	POUR SOUMISSION	17-09-2026
10	POUR SOUMISSION	29-09-2026
11	POUR SOUMISSION	06-10-2026
12	POUR CONSTRUCTION	13-10-2026
13	POUR CONSTRUCTION	16-10-2026
14	POUR CONSTRUCTION	22-10-2026


TITRE:

VUE EN PLAN - RDC

ECHELLE:	
DATE	22-10-2026
ÉTAPE:	CONSTRUCTION
DESSINE PAR:	MICHAEL GAGNE
VERIFIÉ PAR:	Vérificateur
SCEAU:	

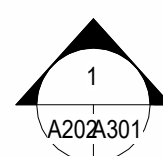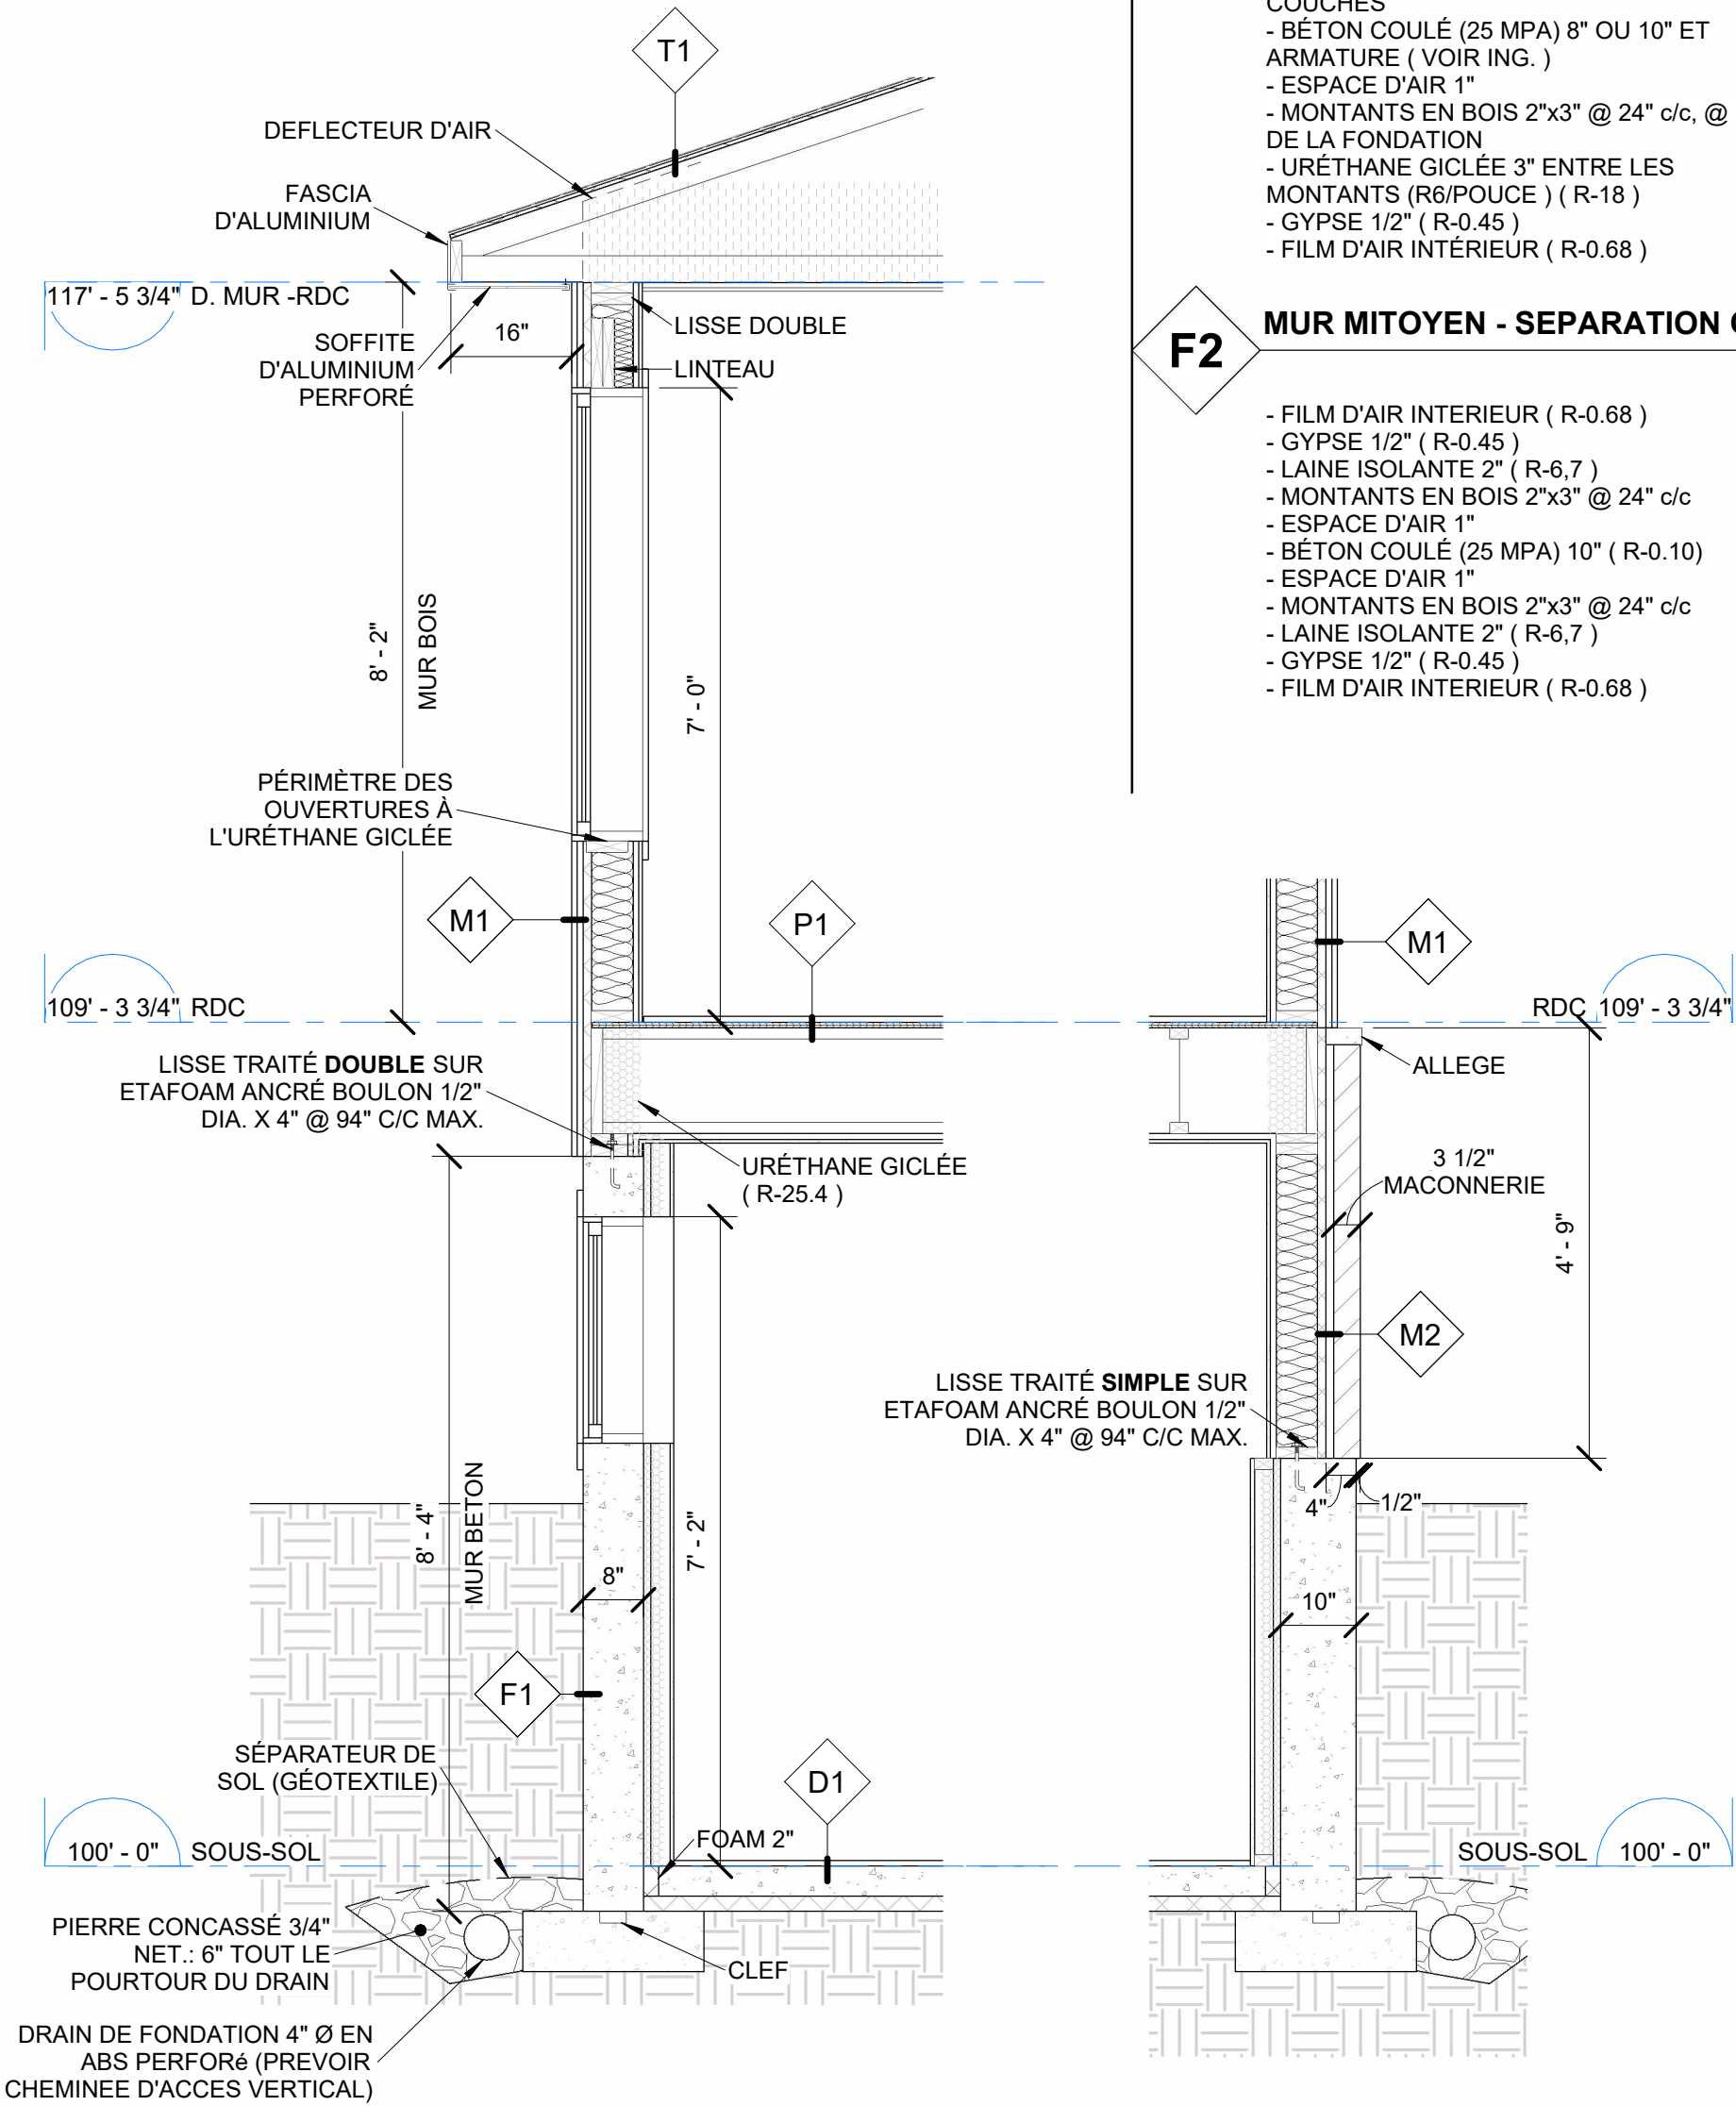

COUPE - TYPE
1/2" = 1'-0"

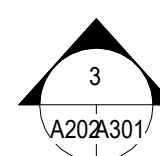

COUPE - TYPE MAÇONNERIE
1/2" = 1'-0"

T1 TOITURE (R-43.17)

ISOLATION MIN. : R-41

- FILM D'AIR EXTÉRIEUR (R-0.17)
- BARDEAUX D'ASPHALTE 30 ANS
- MEMBRANE SYNTHÉTIQUE AVEC 2 RANGS DE BANDE DE DÉPART DE MEMBRANE ÉLASTOMÈRE AUTOCOLLANTE CHEVAUCHÉS DE 6". INSTALLER UNE BANDE DE 3'-0" AUX FAÎTES, À CHAQUE NOUE ET AUTOUR DES SORTIES AU TOIT
- PANNEAU O.S.B. EXTÉRIEUR POUR LE TOIT 5/8" EMBOUVETÉ (R-0.85)
- FERME DE TOIT PRÉFABRIQUÉES @ 24" c/c (VOIR FABRICANT)
- ISOLANT SOUFFLÉ (R-40)
- PARE-VAPEUR, JOINTS SCELLÉS AU RUBAN
- FOURRURE 1"x3"
- GYPSES 1/2" (R-0.45)
- FILM D'AIR INTÉRIEUR (R-0.68)

ASSEMBLAGE: N/A
R.A.F. : N/A
I.T.S. : N/A

F1 MUR DE FONDATION (R-20.10)

ISOLATION MIN. : R-17

- FILM D'AIR EXTÉRIEUR (R-0.17)
- ENDUIT D'ACRYLIQUE SUR TREILLIS DE FIBRE DE VERRE, JUSQU'À 12" SOUS LE NIVEAU DU SOL
- IMPERMÉABILISANT ASPHALTIQUE 2 COUCHES
- BÉTON COULÉ (25 MPA) 8" OU 10" ET ARMATURE (VOIR ING.)
- ESPACE D'AIR 1"
- MONTANTS EN BOIS 2"x3" @ 24" c/c, @ 1" DE LA FONDATION
- URÉTHANE GICLÉE 3" ENTRE LES MONTANTS (R6/POUCE) (R-18)
- GYPSE 1/2" (R-0.45)
- FILM D'AIR INTÉRIEUR (R-0.68)

ASSEMBLAGE: N/A
R.A.F. : N/A
I.T.S. : N/A

F2 MUR MITOYEN - SEPARATION COUPE-FEU (R-15.76)

- FILM D'AIR INTERIEUR (R-0.68)
- GYPSE 1/2" (R-0.45)
- LAINE ISOLANTE 2" (R-6,7)
- MONTANTS EN BOIS 2"x3" @ 24" c/c
- ESPACE D'AIR 1"
- BÉTON COULÉ (25 MPA) 10" (R-0.10)
- ESPACE D'AIR 1"
- MONTANTS EN BOIS 2"x3" @ 24" c/c
- LAINE ISOLANTE 2" (R-6,7)
- GYPSE 1/2" (R-0.45)
- FILM D'AIR INTERIEUR (R-0.68)

ASSEMBLAGE: N/A
R.A.F. : 2HRE (REQUIS 60MN)
I.T.S. : 57

M1 MUR EXTERIEUR (TOTAL R-28.32)

ISOLATION MIN. : R-24.5

- FILM D'AIR EXTÉRIEUR (R-0.17)
- DÉCLIN (VOIR ÉLÉVATIONS)
- FOURRURE 1"x3" @ 16" c/c (R-1.02)
- MOULURE ANTI-RONGEUR AU BAS DES MURS
- PARE-AIR INTERMEDIAIRE TEL QUE BP AIR-LOCK
- PANNEAU ISOLANT SONOclimat R4, 1 1/8" (R-4.0)
- MONTANTS EN BOIS 2"x6" @ 16" c/c
- ISOLANT EN FIBRE DE VERRE 5 1/2" (R-22)
- PARE-VAPEUR JOINTS SCELLÉS AU RUBAN
- FOURRURE 1"x3"
- GYPSE 1/2" (R-0.45)
- FILM D'AIR INTÉRIEUR (R-0.68)

ASSEMBLAGE: N/A
R.A.F. : N/A
I.T.S. : N/A

M2 MUR EXTERIEUR - MAÇONNERIE(TOTAL R-28.32)

ISOLATION MIN. : R-24.5

- FILM D'AIR EXTÉRIEUR (R-0.17)
- MAÇONNERIE 3 1/2" (VOIR ÉLÉVATIONS)
- ESPACE D'AIR 1"
- PARE-AIR INTERMEDIAIRE TEL QUE BP AIR-LOCK
- PANNEAU ISOLANT SONOclimat R4, 1 1/8" (R-4.0)
- MONTANTS EN BOIS 2"x6" @ 16" c/c
- ISOLANT EN FIBRE DE VERRE 5 1/2" (R-22)
- PARE-VAPEUR JOINTS SCELLÉS AU RUBAN
- FOURRURE 1"x3"
- GYPSE 1/2" (R-0.45)
- FILM D'AIR INTÉRIEUR (R-0.68)

ASSEMBLAGE: N/A
R.A.F. : N/A
I.T.S. : N/A

C1 CLOISON INT. 2"x4"

- GYPSE 1/2"
- MONTANTS EN BOIS 2"x4" @ 16" c/c
- GYPSE 1/2"

ASSEMBLAGE: N/A
R.A.F. : N/A
I.T.S. : N/A

C2 CLOISON INT. 2"x6"

- GYPSE 1/2"
- MONTANTS EN BOIS 2"x6" @ 16" c/c
- GYPSE 1/2"

ASSEMBLAGE: N/A
R.A.F. : N/A
I.T.S. : N/A


C3 CLOISON MITOYENNE - SEPARATION COUPE-FEU (R-27.46)

- FILM D'AIR INTERIEUR (R-0.68)
- GYPSE 5/8" TYPE "X" (R-0.45)
- MEMBRANE REFLEXOR. DEBORDE DE 4" AUX EXTRÉMITÉS
- GYPSE 5/8" TYPE "X" (R-0.45)
- PARE-AIR
- MONTANTS EN BOIS 2"x4" @ 16" c/c, (DÉCALER)
- LAINE INSONORISANTE 3 1/2" (R-12)

ASSEMBLAGE: W15a
I.T.S. : 66
R.A.F. : 90MN (60MN REQUIS)

- ESPACE D'AIR 2 1/2"

- LAINE INSONORISANTE 3 1/2" (R-12)
- MONTANTS EN BOIS 2"x4" @ 16" c/c, (DÉCALER)
- PARE-AIR
- GYPSE 5/8" TYPE "X" (R-0.45)
- MEMBRANE REFLEXOR. DEBORDE DE 4" AUX EXTRÉMITÉS
- GYPSE 5/8" TYPE "X" (R-0.45)
- FILM D'AIR INTERIEUR (R-0.68)

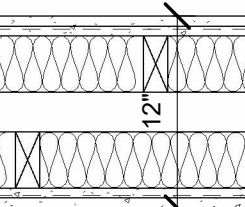


P1 PLANCHER

- FILM D'AIR INTÉRIEUR (R-0.68)
- FINITION, VOIR PROPRIÉTAIRE
- CONTREPLAQUÉ 5/8" EMBOUVETÉ, COLLÉ ET VISSÉ (R-0.7)
- POUTRELLE EN BOIS @ 16" c/c (VOIR FAB.)
- FOURRURE 1"x3"@16" c/c HORIZONTAL (R-1.02)
- GYPSES 1/2" (R-0.45)

ASSEMBLAGE: N/A
R.A.F. : N/A
I.T.S. : N/A

- * DOUBLER LE C.PLAQUÉ LORSQUE LE REVÊTEMENT DE PLANCHER EST DE LA CÉRAMIQUE

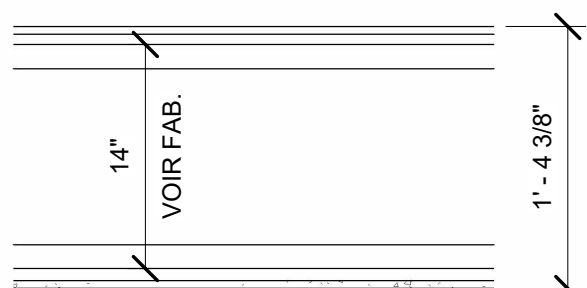

FORMAT FEUILLE: 18"x24"

PROJET:

LE SYMBIO

ADRESSE DES TRAVAUX:

LOT # _____

CLIENT:




MICHAEL GAGNE

TECHNICIEN EN ARCHITECTURE

819-345-4088

MGTECH@OUTLOOK.FR

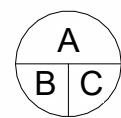

A: NUMÉRO DU DÉTAIL
B: NUMÉRO DE LA FEUILLE
C: NUMÉRO DE LA FEUILLE OU APPARAÎT LE DÉTAIL

NOTE DE DROITS D'AUTEUR:

LES DESSINS SONT LA PROPRIÉTÉ DE MG TECH ARCHITECTURE ET NE PEUVENT SERVIR QU'AU PRÉSENT OUVRAGE. AUCUNE REPRODUCTION AUTORISÉE SANS L'ACCORD DU CONCEPTEUR.

NOTE:

L'ENTREPRENEUR EST TENU DE VÉRIFIER TOUTES LES MESURES DE CE DESSIN. TOUTE ERREUR OU OMISSION DEVRÀ ÊTRE SIGNALÉE AU PROFESSIONNEL CONCERNÉ AVANT DE PROCÉDER AU TRAVAIL. AUCUNE DIMENSION NE DEVRÀ ÊTRE MESURÉE DIRECTEMENT SUR CE DESSIN. SEULS LES PLANS PORTANT LA MENTION: "POUR CONSTRUCTION" À LA CASE ÉTAPE SERONT VALIDES SUR LE CHANTIER.

NO.	DESCRIPTION	DATE
9	POUR SOUMISSION	17-09-2026
10	POUR SOUMISSION	29-09-2026
11	POUR SOUMISSION	06-10-2026
12	POUR CONSTRUCTION	13-10-2026
13	POUR CONSTRUCTION	16-10-2026
14	POUR CONSTRUCTION	22-10-2026

TITRE:

COUPE TYPE

ECHELLE:

DATE 22-10-2026

ÉTAPE: CONSTRUCTION

DESSINE PAR: MICHAEL GAGNE

VERIFIE PAR: Vérificateur

SCEAU:

A301



PLANS
MG TECH INC.

MICHAEL GAGNE

TECHNICIEN EN ARCHITECTURE

819-345-4088
MGTECH@OUTLOOK.FR

A: NUMÉRO DU DÉTAIL
B: NUMÉRO DE LA FEUILLE
C: NUMÉRO DE LA FEUILLE OU
APPARAÎT LE DÉTAIL

NOTE DE DROITS D'AUTEUR:
LES DESSINS SONT LA PROPRIÉTÉ DE MG TECH ARCHITECTURE ET NE PEUVENT SERVIR QU'AU PRÉSENT OUVRAGE. AUCUNE REPRODUCTION AUTORISÉE SANS L'ACCORD DU CONCEPTEUR.


NOTE:
L'ENTREPRENEUR EST TENU DE VÉRIFIER TOUTES LES MESURES DE CE DESSIN. TOUTE ERREUR OU OMISSION DEVRA ÊTRE SIGNALÉE AU PROFESSIONNEL CONCERNÉ AVANT DE PROCÉDER AU TRAVAIL. AUCUNE DIMENSION NE DEVRA ÊTRE MESURÉE DIRECTEMENT SUR CE DESSIN. SEULS LES PLANS PORTANT LA MENTION: "POUR CONSTRUCTION" À LA CASE ÉTAPE SERONT VALIDES SUR LE CHANTIER.

NO.	DESCRIPTION	DATE
9	POUR SOUMISSION	17-09-2026
10	POUR SOUMISSION	29-09-2026
11	POUR SOUMISSION	06-10-2026
12	POUR CONSTRUCTION	13-10-2026
13	POUR CONSTRUCTION	16-10-2026
14	POUR CONSTRUCTION	22-10-2026

TITRE:
COUPES
TRANSVERSALE

ECHELLE:
DATE 22-10-2026
ÉTAPE: CONSTRUCTION
DESSINE PAR: MICHAEL GAGNE
VERIFIÉ PAR: Vérificateur
SCEAU:

A302

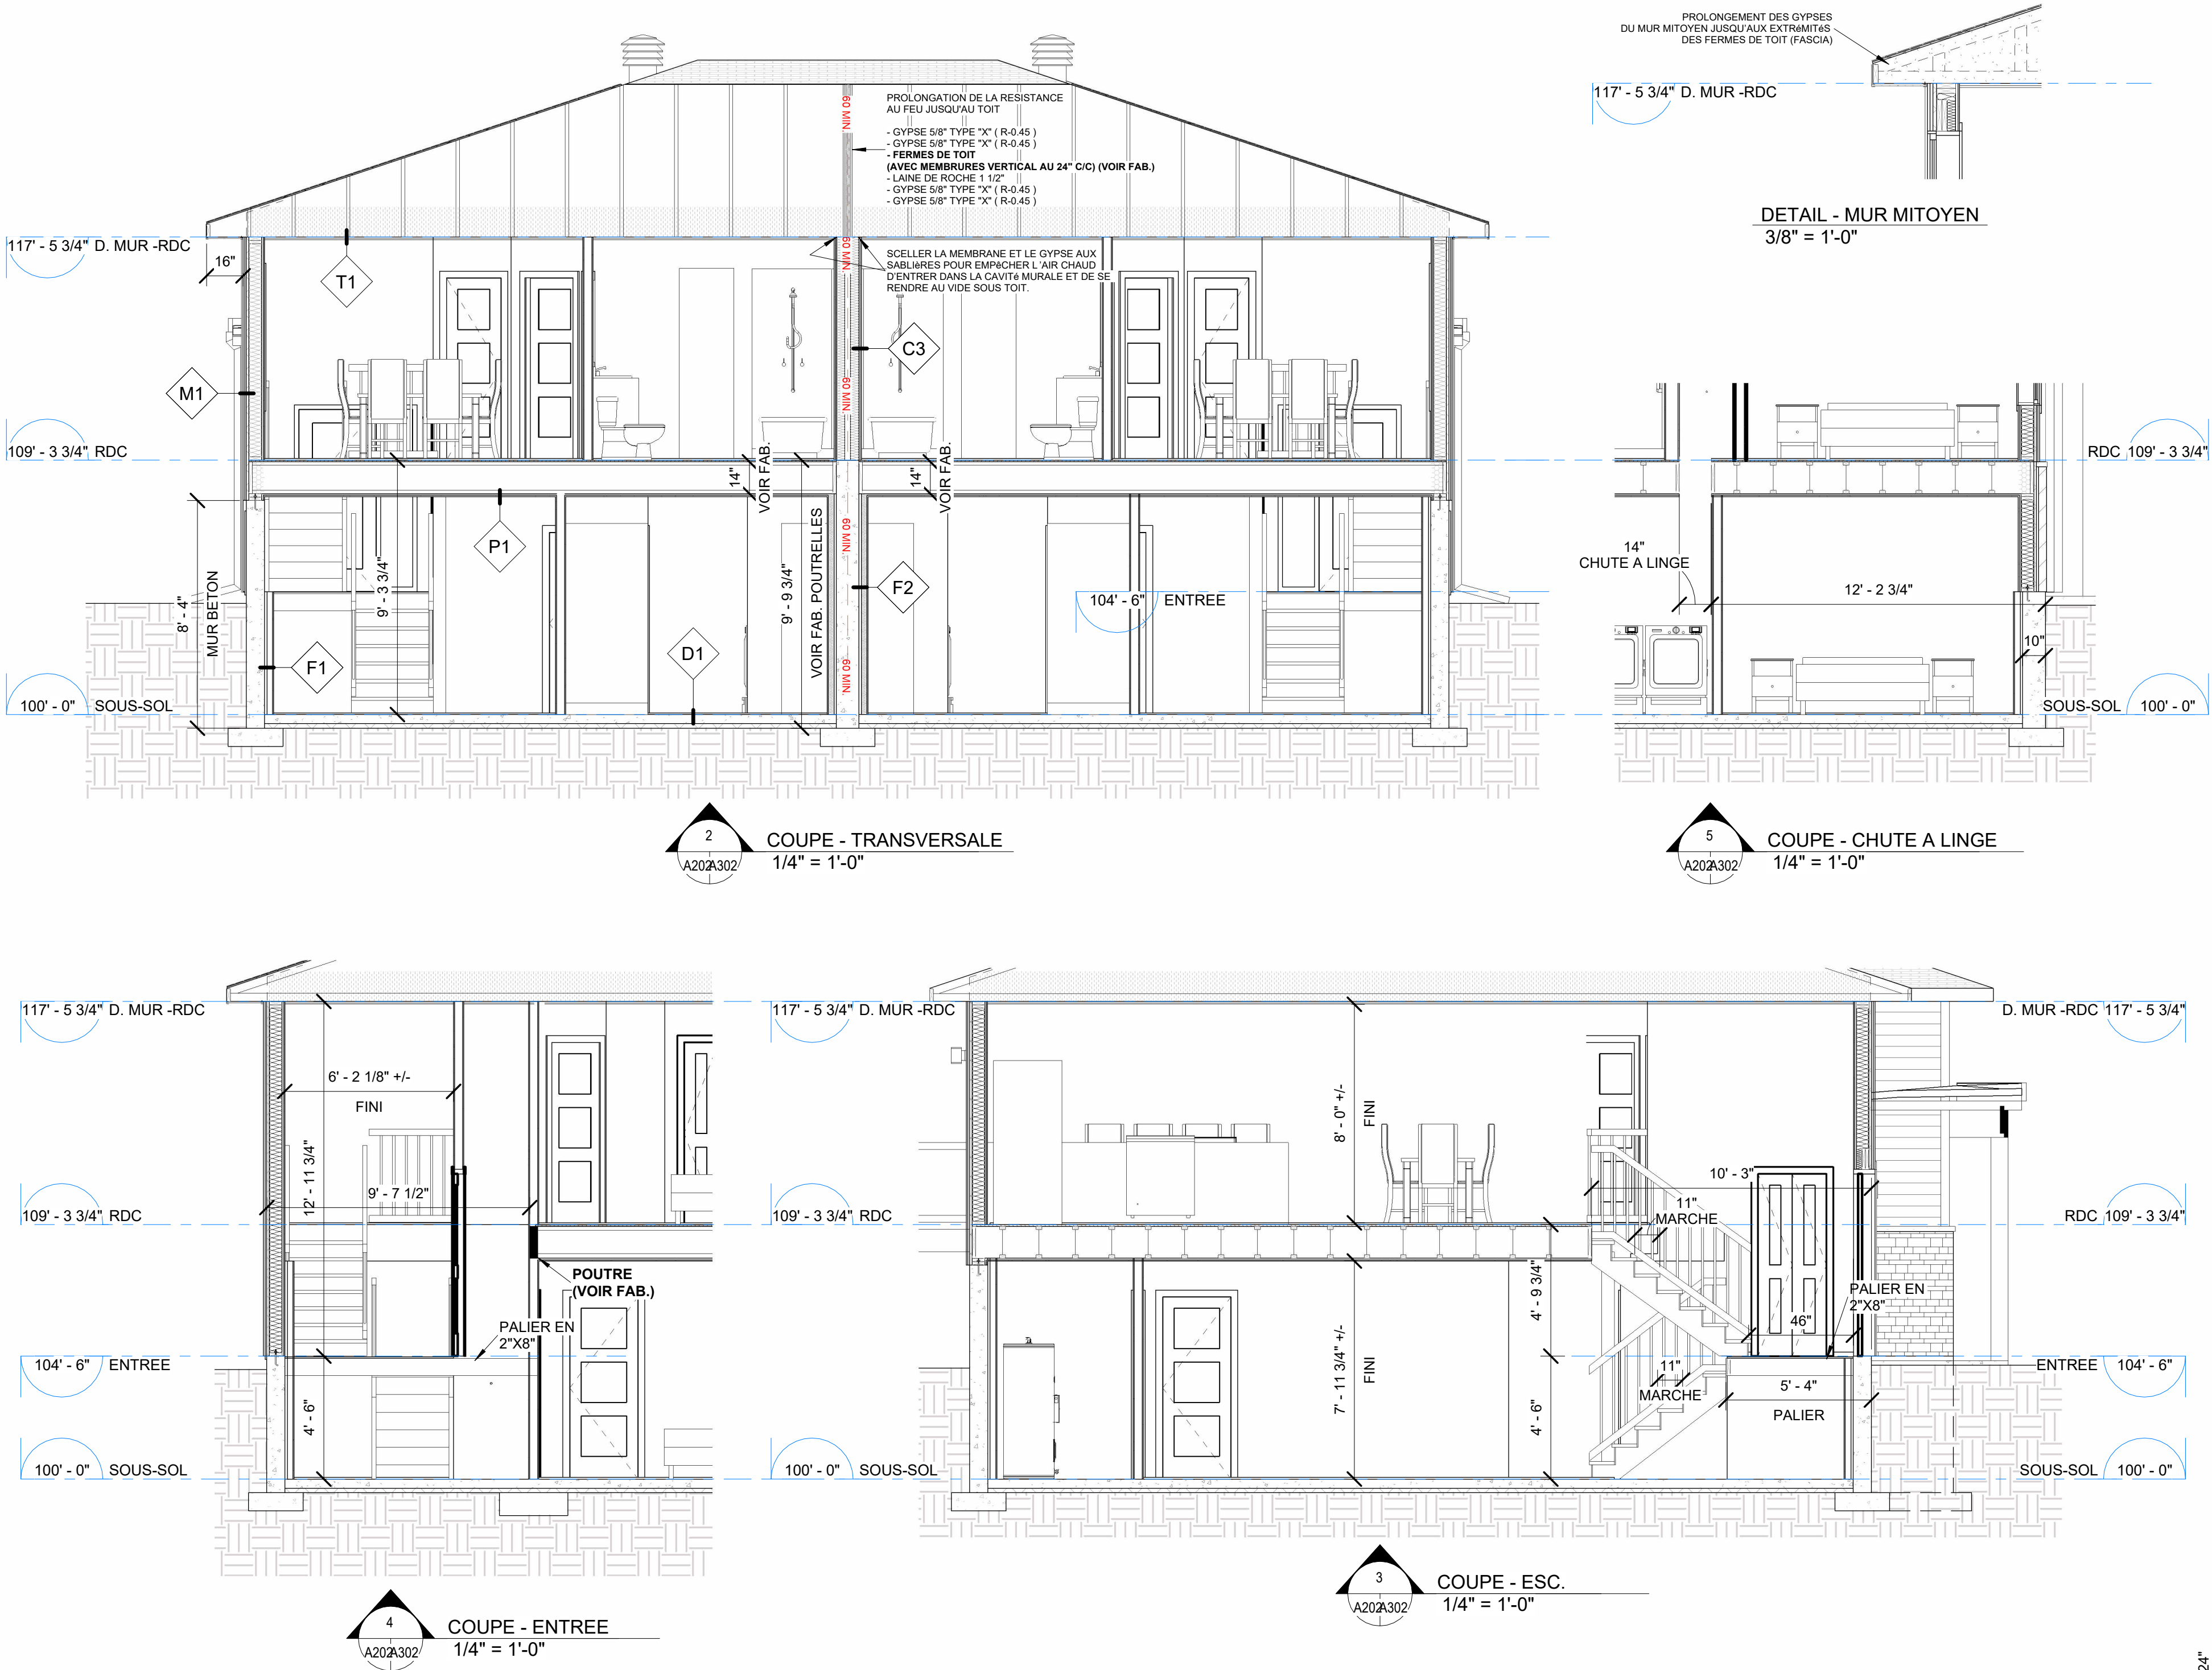

FORMAT FEUILLE: 18"x24"

